


The floor plan shows a large central hall (307:001 HISSHALL) with two main exits labeled A and B. To the left of the hall are several meeting rooms (307:101, 307:102, 307:103, 307:104,Kontorslokal

Sveavägen 9, ca 217 kvm och 327 kvm, 3 tr (plan 7)

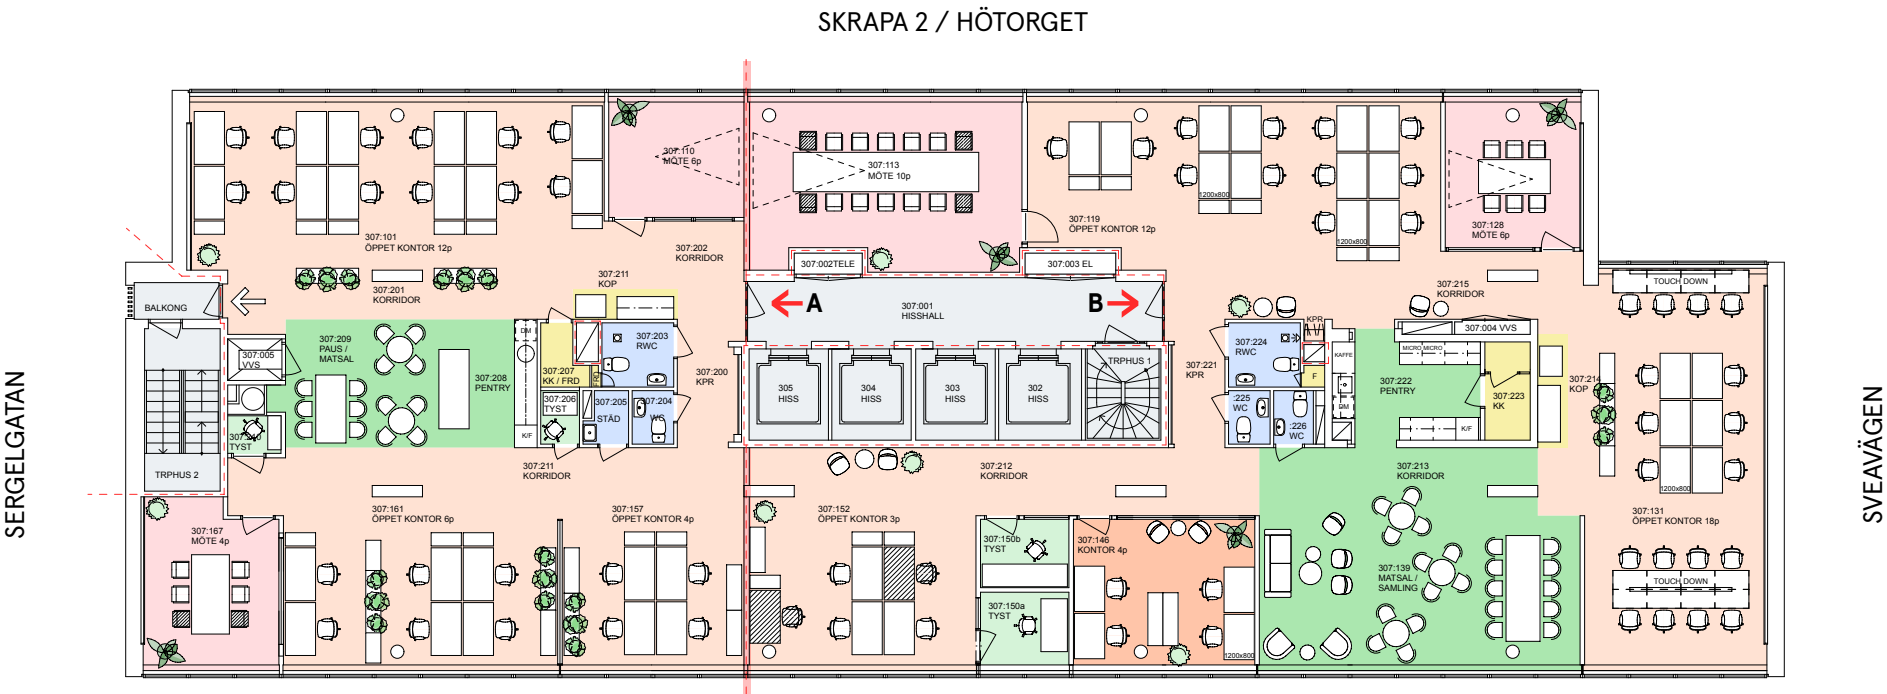

LOKAL A: ca 217 kvm		LOKAL B: ca 327 kvm		Kontorsyta Mötesrum Samtalsrum Skrivarrum/förråd Pentry/paus Wc/dusch Trapphus/hiss Teknik/schakt mm Entrè Utrymning brandcellsgräns		Skala 1:200 Meter
Ant. arbetspl. illustrerat:		Ant. arbetspl. illustrerat:				
Ant. tystum:		Ant. arbetspl. i öppet kontor:				
Ant. mötesrum 4-6p:		Ant. arbetspl. i kontor 4p:				
		Ant. tystrum:				
		Ant. mötesrum 6-10p:				
22 st		37 st				
2 st		33 st				
2 st		4 st				
		2 st				
		2 st				


Kontorslokal
Sveavägen 9-11, 546 kvm, plan 7, 3 tr

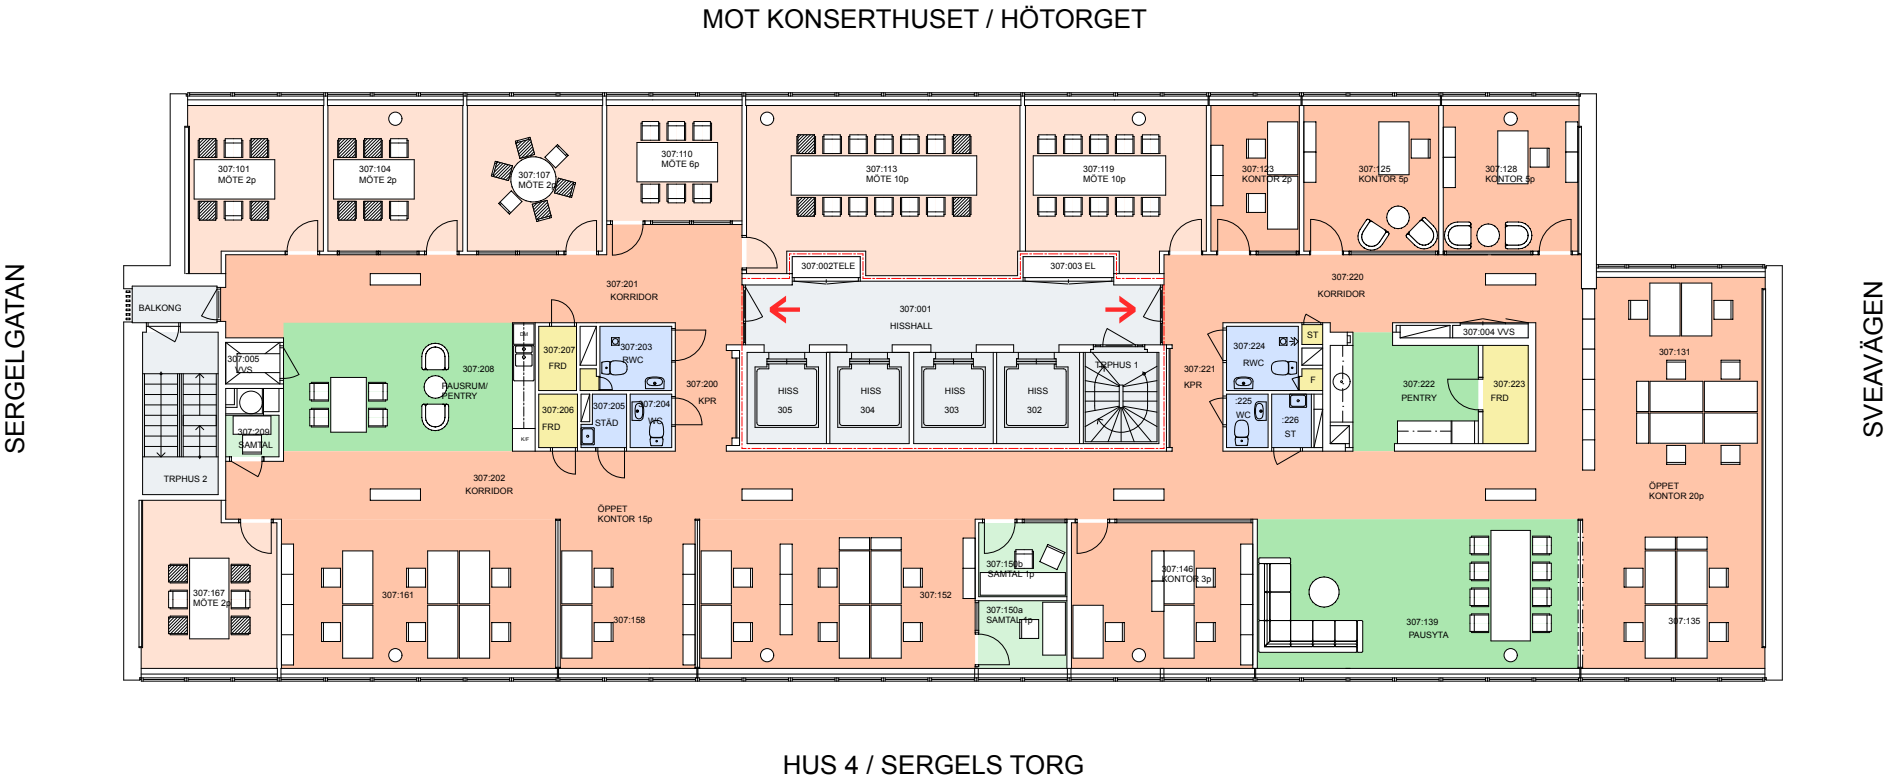

Antal arbetsplatser (illustrerat): 31 st
Antal mötesrum: 7 st
Antal samtalsrum: 2 st
Antal öppna mötesplatser: 3 st

- Kontorsyta
- Mötesrum
- Samtalsrum
- Trapphus/hiss
- Skrivarrum/förråd
- Pentry/paus
- Wc/dusch
- Teknik/schakt mm

Entré
brandcellsgräns

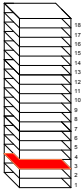

Skala 1:200
1 3 5
Meter

