


Total yta:**ca 4440 kvm****Antal platser**

Arbetsplatser i landskap, bord 140:	378
Arbetsplatser i cellkontor (vån 4 tr):	8
Arbetsplatser i tysta rum:	8
Touchdownplatser:	158
Platser totalt:	552

Platser i Mötesrum:	218
Platser i Samtalsrum:	32
Platser i Telefonrum:	8
Platser i Framerypoddar:	8
Platser i Lunchrum	145

Antal rumstyper

Mötesrum 20 p	1
Mötesrum 16 p	1
Mötesrum 14 p	1
Mötesrum 10 p	7
Mötesrum 8 p	10
Mötesrum 6 p	3
Samtalsrum	16
Telefonrum	8
Framerypoddar	8
WC	23
RWC	10
Städ	5
Torg/Lunch	1
Lounge/Reception	1
Vilrum	4

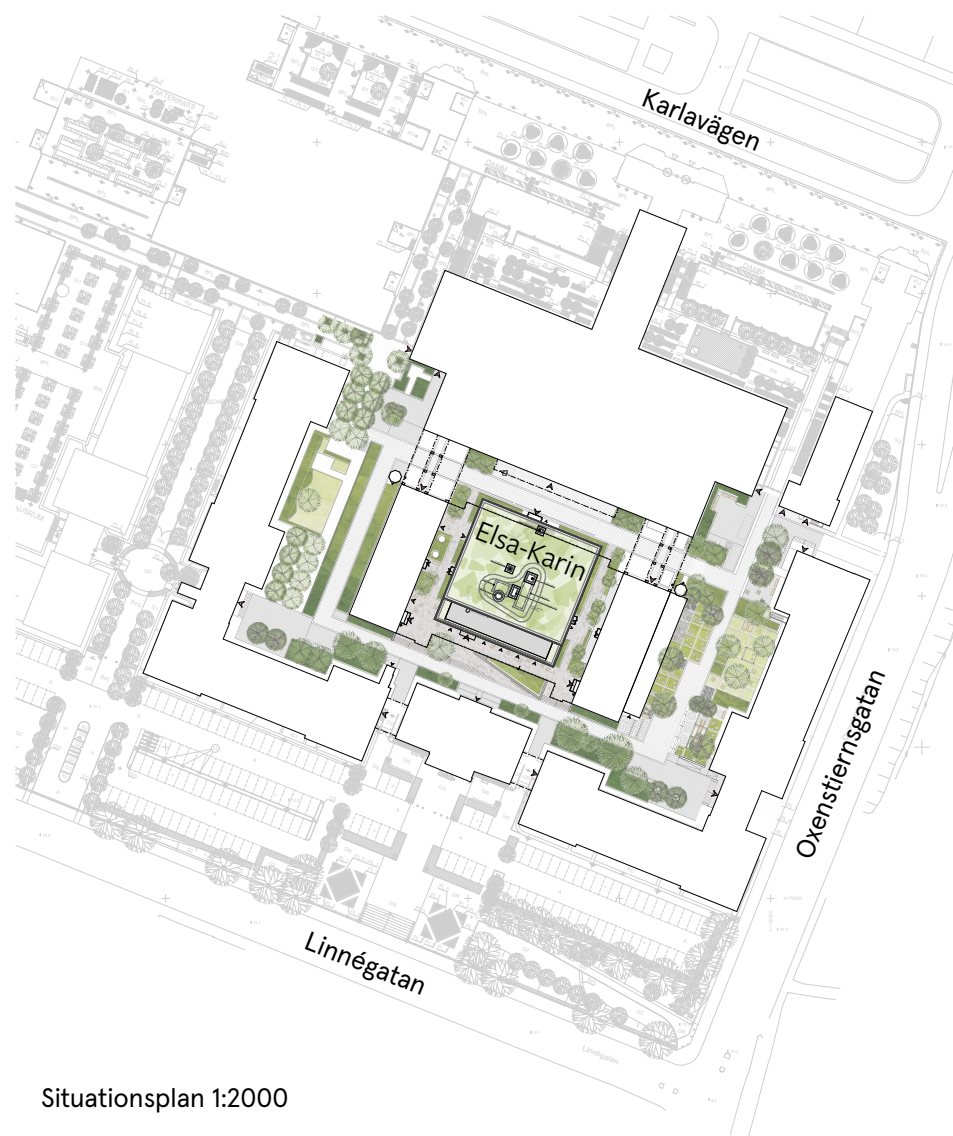

Situationsplan 1:2000





Linnégatan


Kvadratmeter: 978
Våningsplan: 1 tr

Lunchplatser 145

Antal arbetsplatser: 78, 140cm bord
Antal touchdown: 30
Antal tysta rum: 2
Antal mötesrum: 3
Antal samtalsrum: 4
Antal telefonrum:
Antal Framerypoddar:


Kontorsyta
Mötesrum
Samtalsrum
Hiss/trapphus
Skrivarrum/förråd
Pentry/paus
WC
Teknik/schakt

Utrymning
Entré
Plushöjd
Lägre takdel
Brandgräns

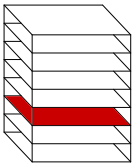

Skala 1:300
0 1 2 3 4 5 6 7 8
Meter



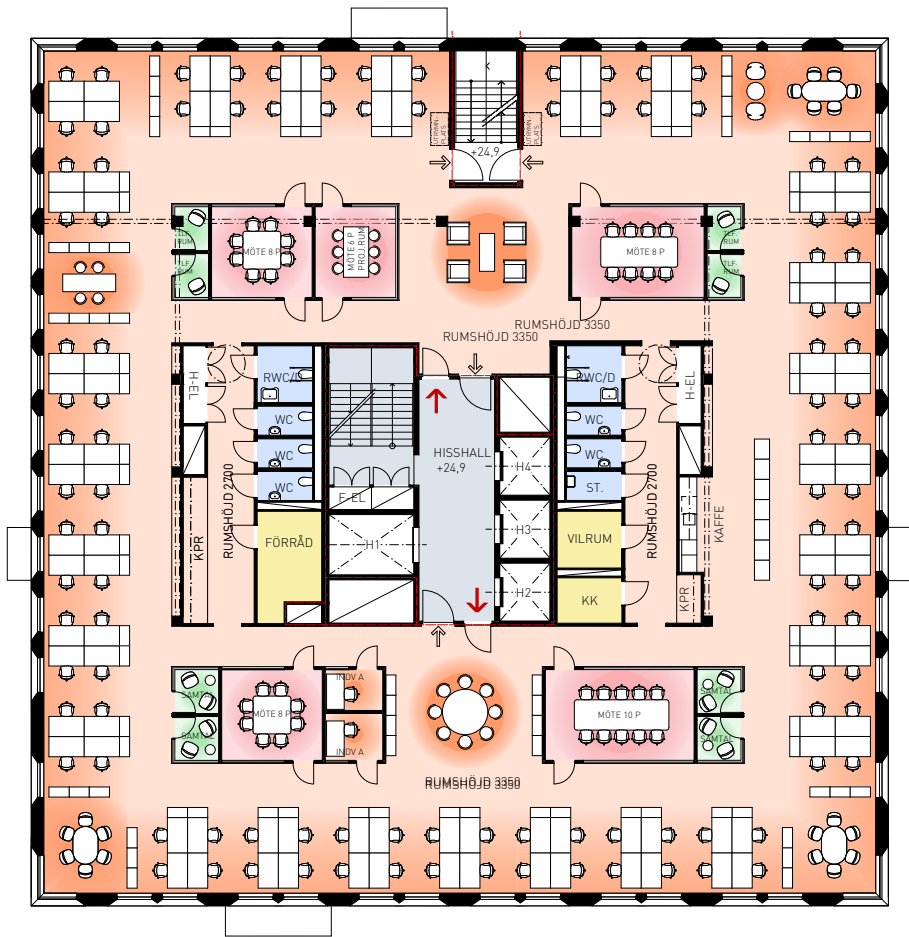


Linnégatan

Kvadratmeter: 978
Våningsplan: 2 tr

Antal arbetsplatser: 104, 140cm bord
Antal touchdown: 36
Antal tysta rum: 2
Antal mötesrum: 5
Antal samtalsrum: 4
Antal telefonrum: 4
Antal Framerypoddar:


Kontorsyta
Mötesrum
Samtalsrum
Hiss/trapphus
Skrivarrum/förråd
Pentry/paus
WC
Teknik/schakt

Utrymning
Entré
Plushöjd
Lägre takdel
Brandgräns

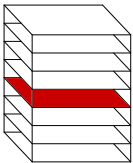



Skala 1:300
0 1 2 3 4 5 6 7 8
Meter




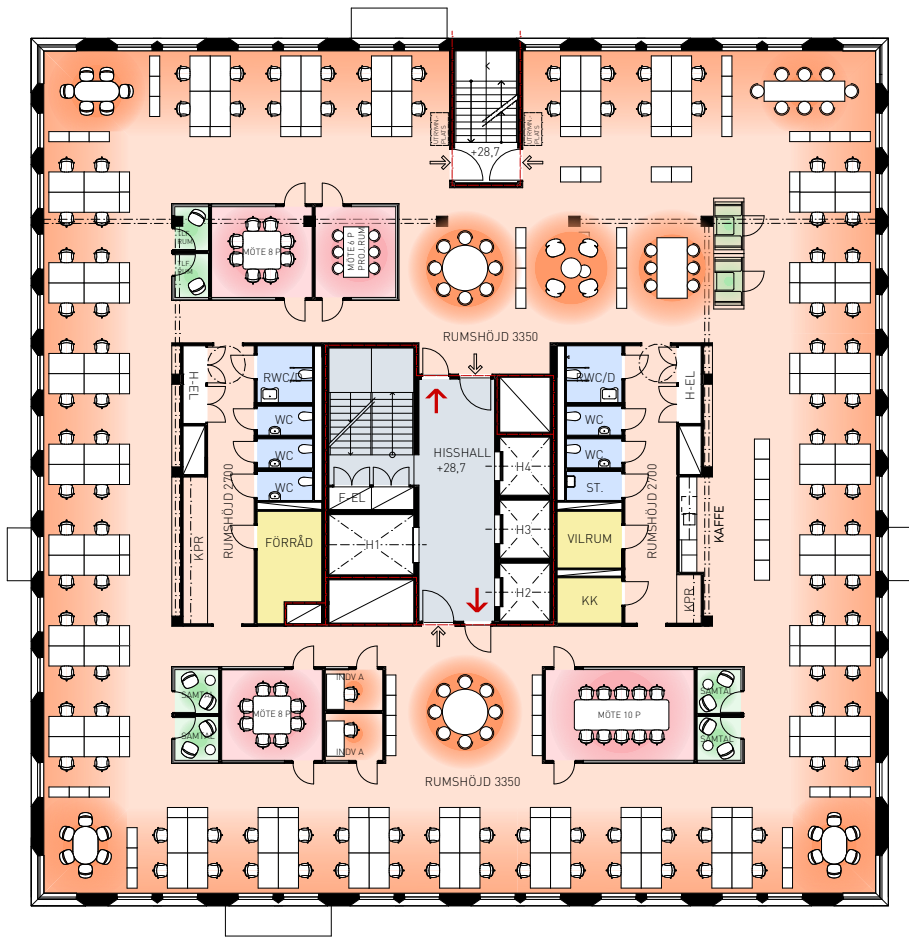

Linnégatan

Kvadratmeter: 978	Antal arbetsplatser: 104, 140cm bord	Kontorsyta	Skrivarrum/förråd	⇒ Utrymning
Våningsplan: 3 tr	Antal touchdown: 52	Mötesrum	Pentry/paus	➔ Entré
	Antal tysta rum: 2	Samtalsrum	WC	+16,40 Plushöjd
	Antal mötesrum: 4	Hiss/trapphus	Teknik/schakt	— — — Lägre takdel
	Antal samtalsrum: 4			— — — Brandgräns
	Antal telefonrum: 2			
	Antal Framerypoddar: 2			

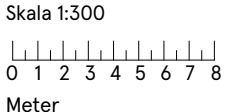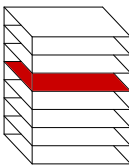

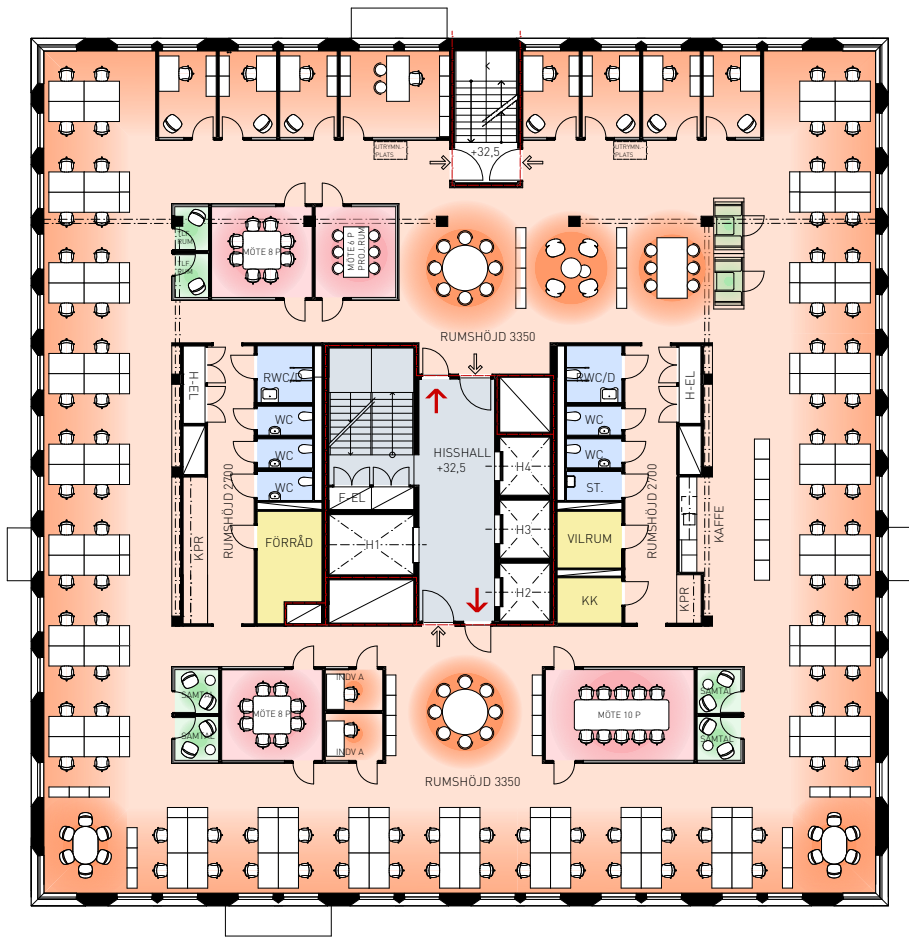


Linnégatan

Kvadratmeter: 978
Våningsplan: 4 tr

Antal arbetsplatser: 100 (inkl 8 i cell)
Antal touchdown: 38
Antal tysta rum: 2
Antal mötesrum: 4
Antal samtalsrum: 4
Antal telefonrum: 2
Antal Framerypoddar: 2

Kontorsyta
Mötesrum
Samtalsrum
Hiss/trapphus
Skrivarrum/förråd
Pentry/paus
WC
Teknik/schakt

Utrymning
Entré
Plushöjd
Lägre takdel
Brandgräns

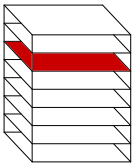



Skala 1:300
0 1 2 3 4 5 6 7 8
Meter





Våning 5 tr ingår ej.

↓
 Linnégatan

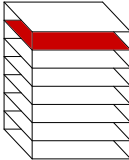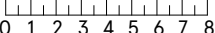Kvadratmeter: 777	Kontorsyta: ca 200 kvm	Restaurant/Gästyta	Förråd	⇒ Utrymning		Skala 1:300  0 1 2 3 4 5 6 7 8 Meter	
Våningsplan: 5 tr	Restaurang ca 365 kvm	Köks- och biyta	Gym	→ Entré			
	Gästyta/antal personer: ca 280 pers	Konferensyta	WC/dusch	+16,40 Plushöjd			
	Köks- och biyta: ca 125 kvm	Hiss/trapphus	Teknik/schakt	— — — Lägre takdel			
	Lasthiss: 1			— — — Brandgräns			
	Terrass: ca 135 kvm						
	Teknikrum restaurang ca 50 kvm						