


MOT SKRAPA 3 / KONSERTHUSET OCH HÖTORGET

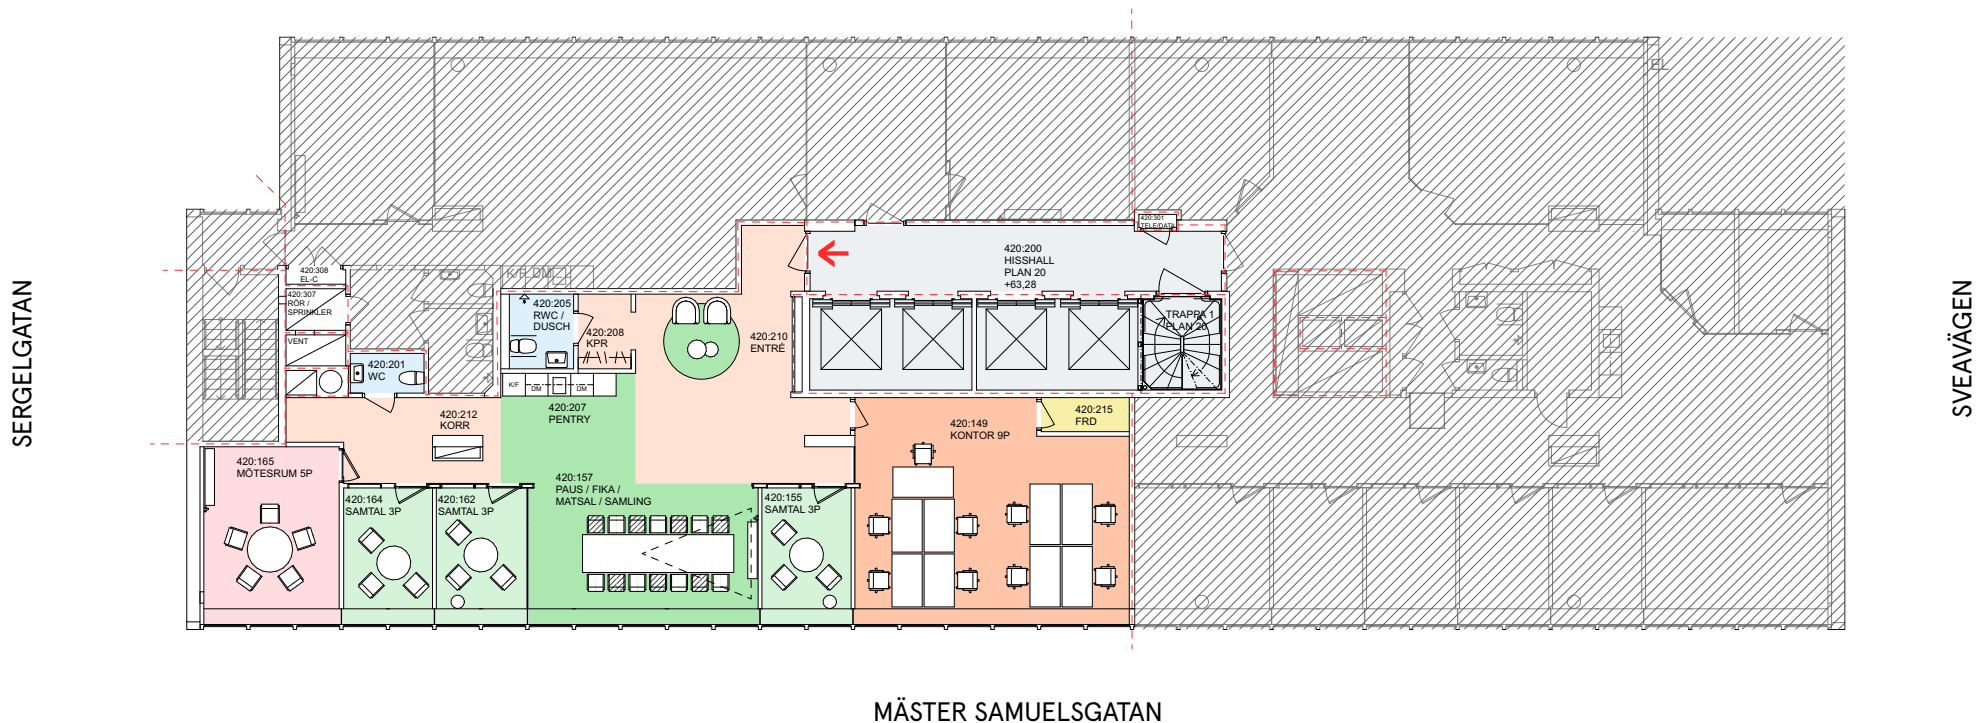


MÄSTER SAMUELSGATAN

Antal arbetsplatser: 7 st
 Antal samtalsrum 3p: 3 st
 Antal mötesrum 5p: 1 st

- Kontorsyta
- Mötesrum
- Samtalsrum
- Trapphus/hiss
- Skrivarrum/förråd
- Pentry/paus
- Wc/dusch
- Teknik/schakt mm

- Entré
- Utrymning
- brandcellsgräns

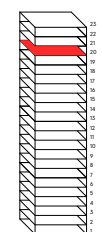

Skala 1:200
 1 3 5
 Meter

