
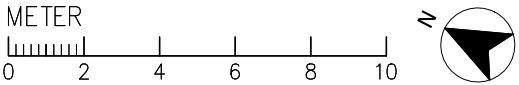


Kontorslokal

Sveavägen 163 ca 1161 kvm, våning 2, plan 6

Alt 3. Ny layout med förstärkning enligt VVS

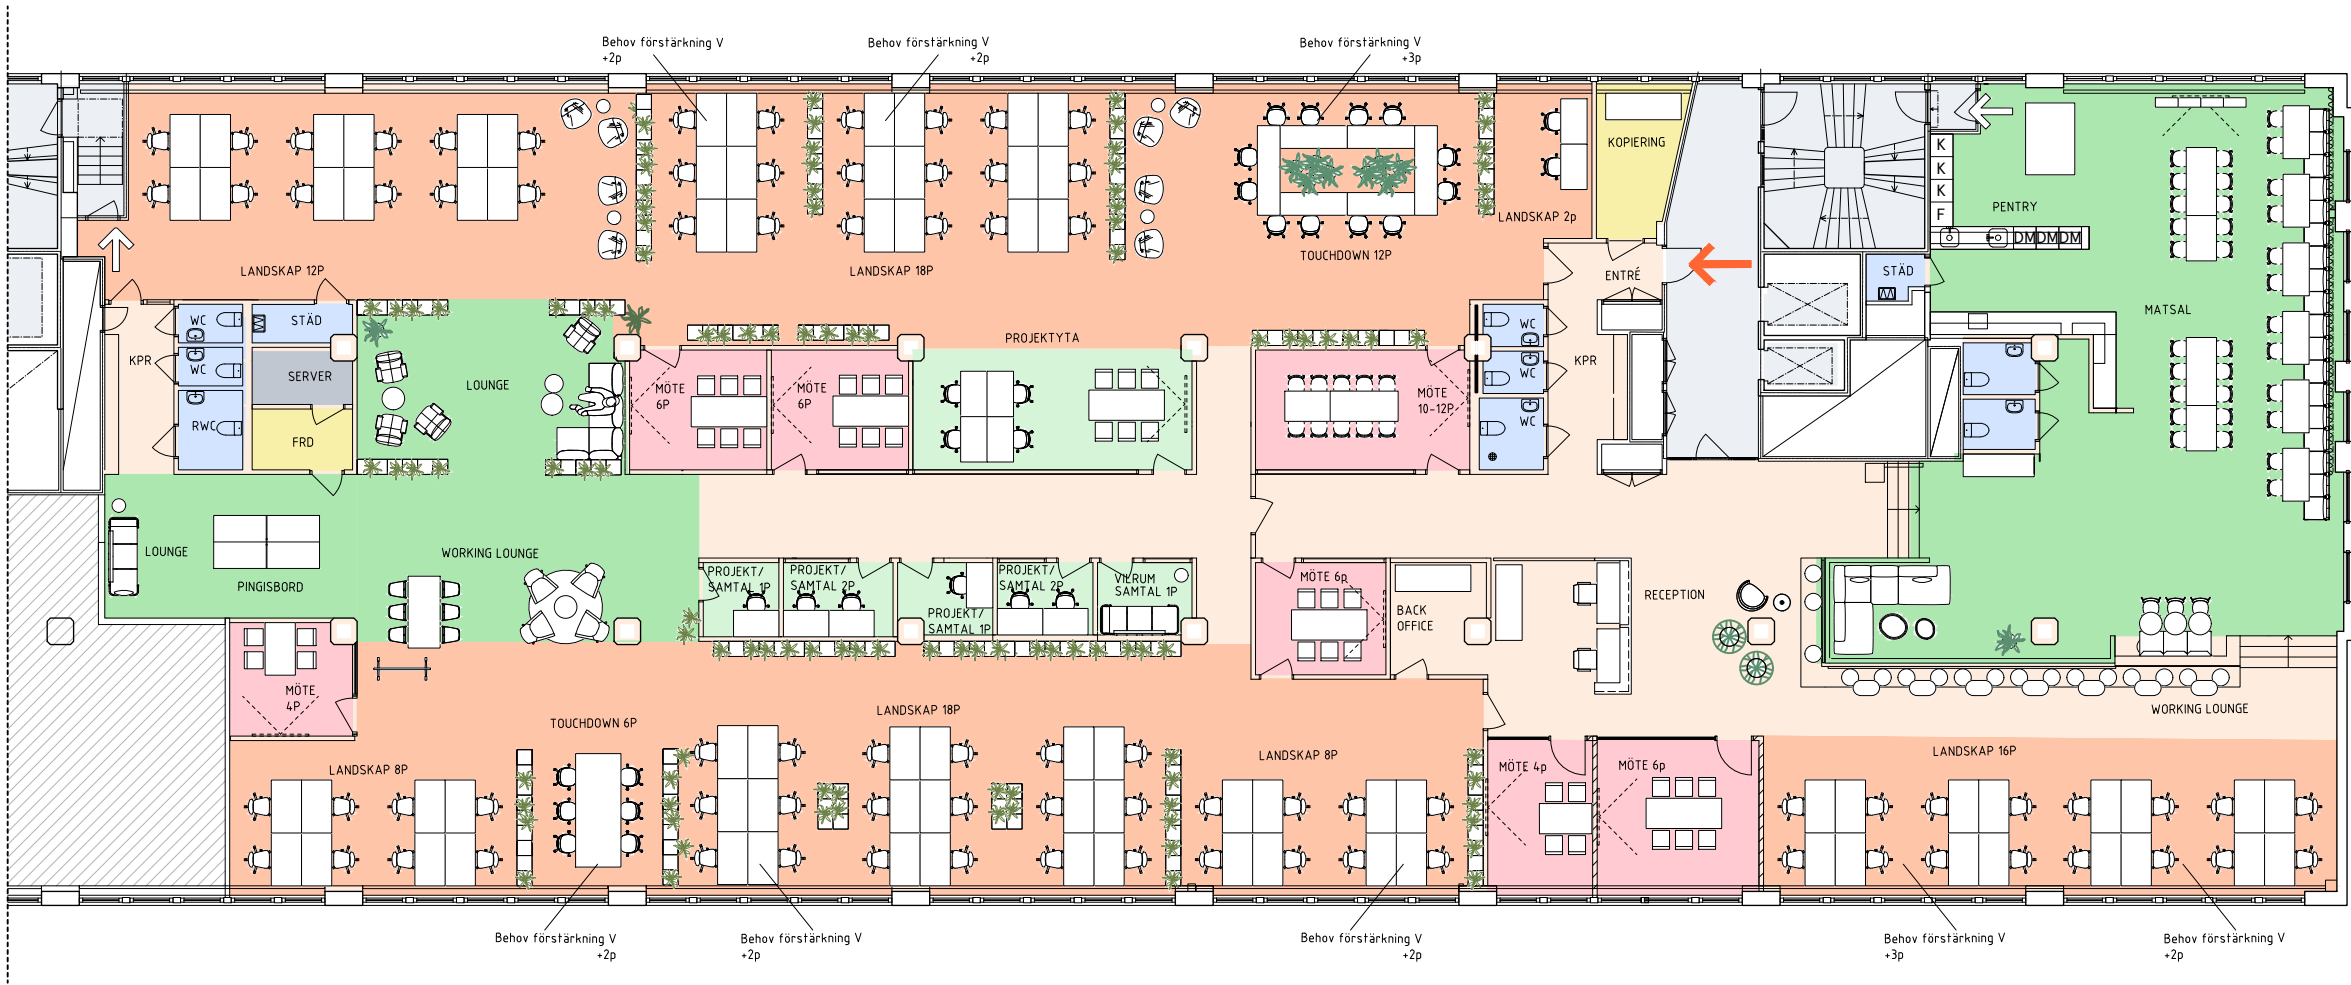


I Norrtullpalatset finns:
Gemensam reception med entré från Sveavägen
Konferensrumsfacilitet
Cykelrum
Omsklädningsrum (dam resp. herr, med dusch)
Parkering i garage i tre plan

Kontorsyta: ca 1161 kvm
Plan 6, 2 tr
Antal fasta arbetsplatser: 82 st
Antal touch down arbetsplatser: 18 st
11,6 kvm/p
Antal mötesrum 10-12p: 1 st
Antal mötesrum 6p: 4 st
Antal mötesrum 4p: 2 st
Antal projekt/samtalsrum: 4 st
Antal vilrum: 1 st

- Mötesrum
- Projektrum/telefonbås
- Paus/pentry
- WC/RWC
- Kontorsyta
- Kopiering/Förråd
- Teknik/data
- Hiss/trapphus till lokal, personal och lasthiss



- Utrymning
- Entré
- Skrivbord 1400x800 mm
- Skrivbord 1200x700 mm

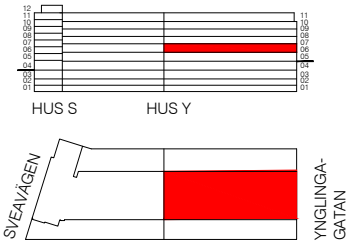

Kontorslokal

Sveavägen 163 - ca 1161 kvm, våning 2, plan 6

Alt 2. Ny layout med befintliga klimatförutsättningar

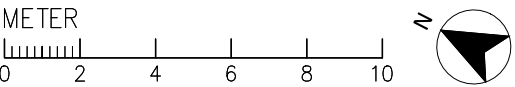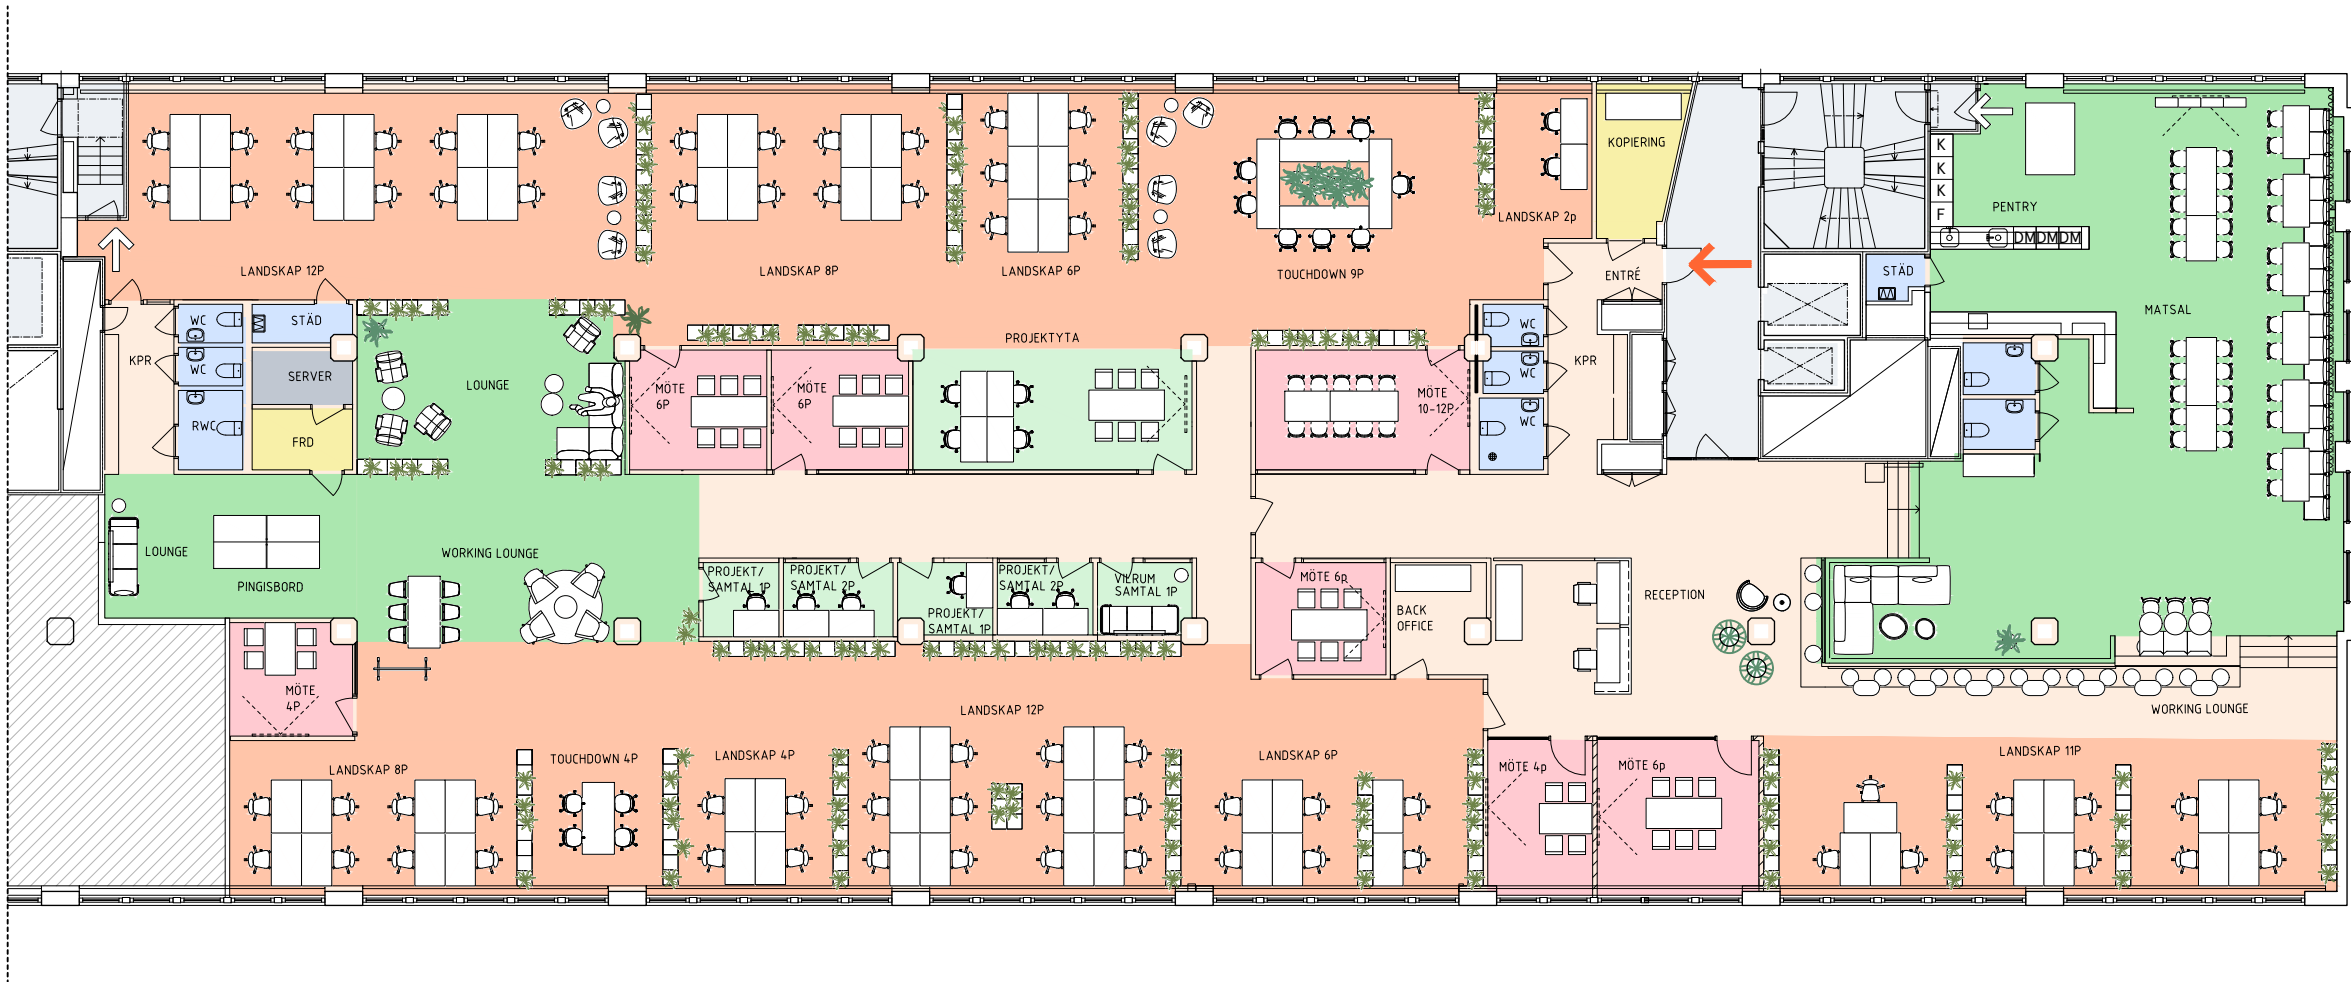

I Norrtullpalatset finns:
Gemensam reception med entré från Sveavägen
Konferensrumsfacilitet
Cykelrum
Omlädningsrum (dam resp. herr, med dusch)
Parkering i garage i tre plan

Kontorsyta: ca 1161 kvm
Plan 6, 2 tr
Antal fasta arbetsplatser: 69 st
Antal touch down arbetsplatser: 13 st
14,2 kvm/p
Antal mötesrum 10-12p: 1 st
Antal mötesrum 6p: 4 st
Antal mötesrum 4p: 2 st
Antal projekt/samtalsrum: 4 st
Antal vilrum: 1 st

- Mötesrum
- Projektrum/telefonbås
- Paus/pentry
- WC/RWC
- Kontorsyta
- Kopiering/Förråd
- Teknik/data
- Hiss/trapphus till lokal, personal och lasthiss

- Utrymning
- Entré
- Skrivbord 1400x800 mm
- Skrivbord 1200x700 mm

