



Västra Hamngatan 10, 3tr, 230 m²

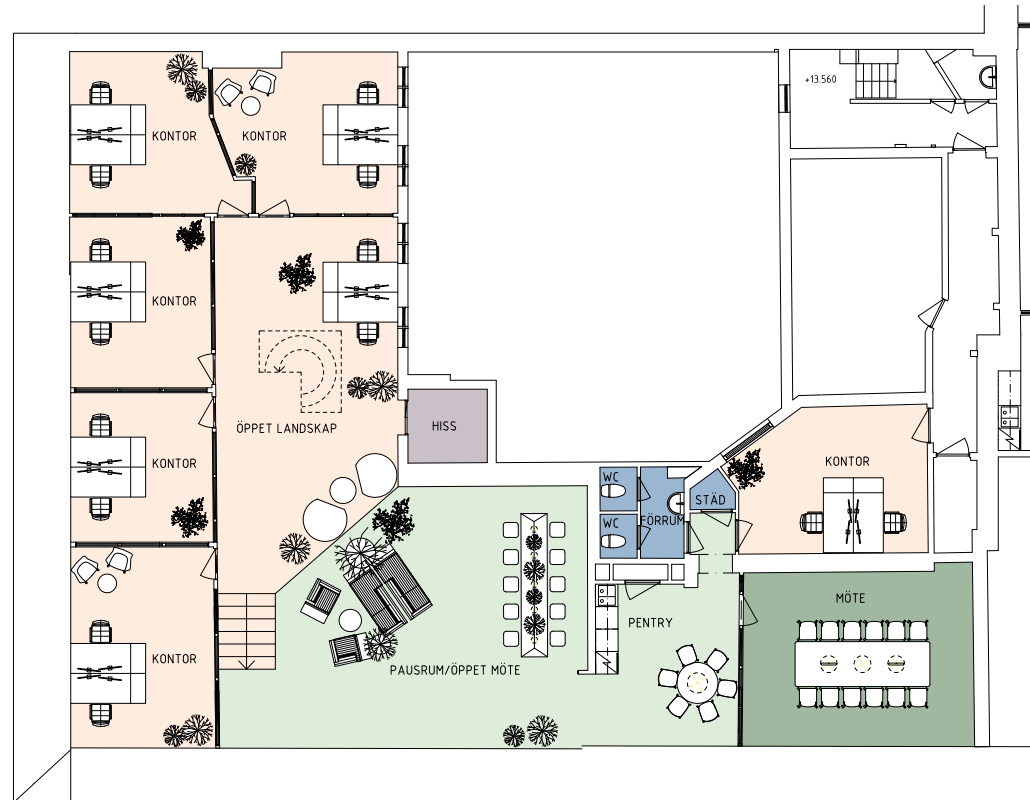

Antal arbetsplatser: 14 st
Antal arbetsrum: 5 st
Antal mötesrum: 1 st
Antal samtalsrum: 0 st
Antal öppna mötesplatser: 2 st

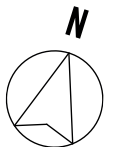

0 5 10m
SKALA 1:200