


Planlösning - Kv Garnisonen, Karlarhuset, plan 5, ca 249 m²



Skiss visar:

26 arbetsplatser i öppet landskap
varav 6 st touchdown-arbetsplatser

1 mötesrum för 8 p
2 samtalsrum varav 1 mobilt

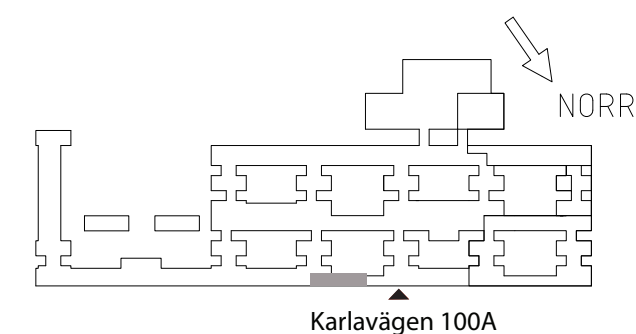

SKALA 1:100/A3