


55 arbetsplatser
4 mötesrum 4 p
1 mötesrum 6 p
1 mötesrum 12 p
2 samtalsrum

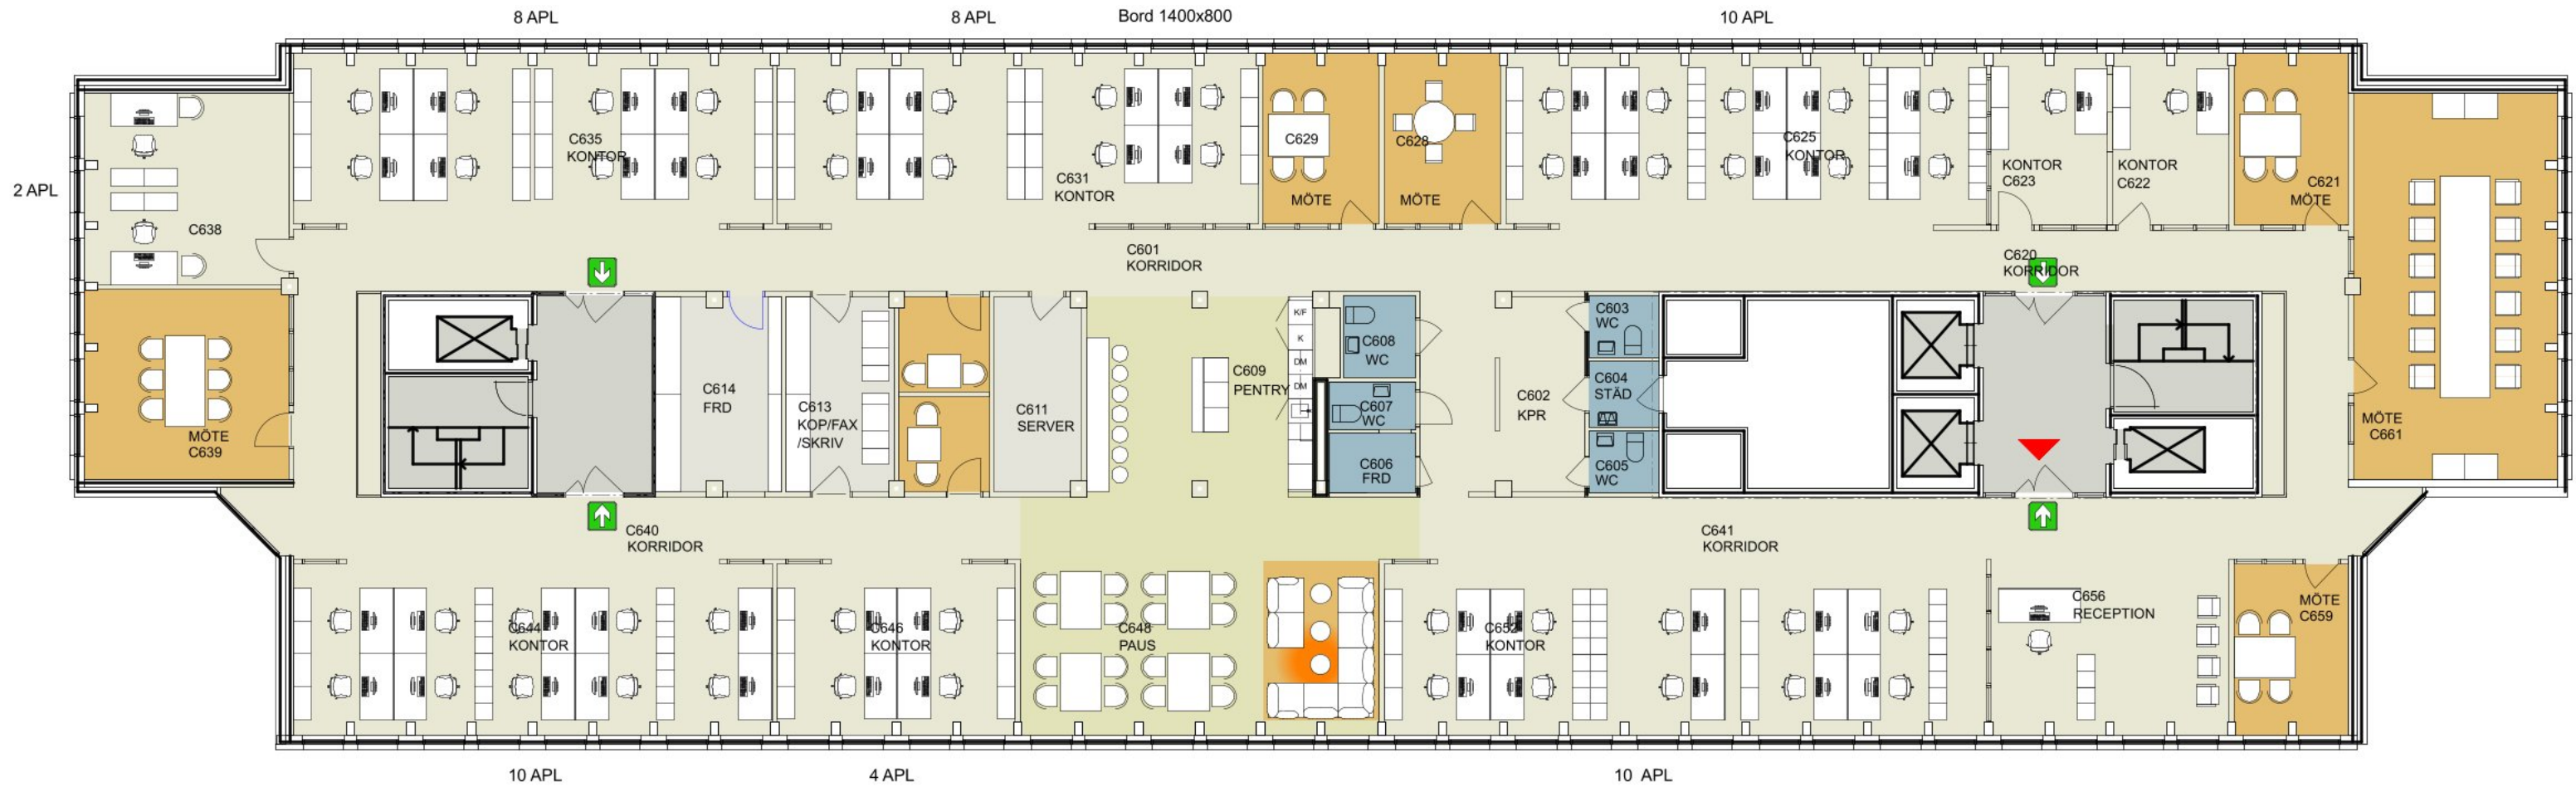

0 1 2 3 4 5
Skala 1:150 i A3 format

LUMENA
ARKITEKTER

VASAKRONAN

KV ALBYDAL
HUS C, Plan 06
INPLACERINGSSKISS

2021-07-01