



Bilaga 2

VASAKRONAN

08		
07		
06		
05		
04		PRIVATE
03		SHARED
02		OPEN
01		

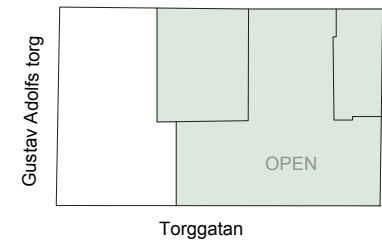


ORIENTERINGSFIGUR
Ej skala

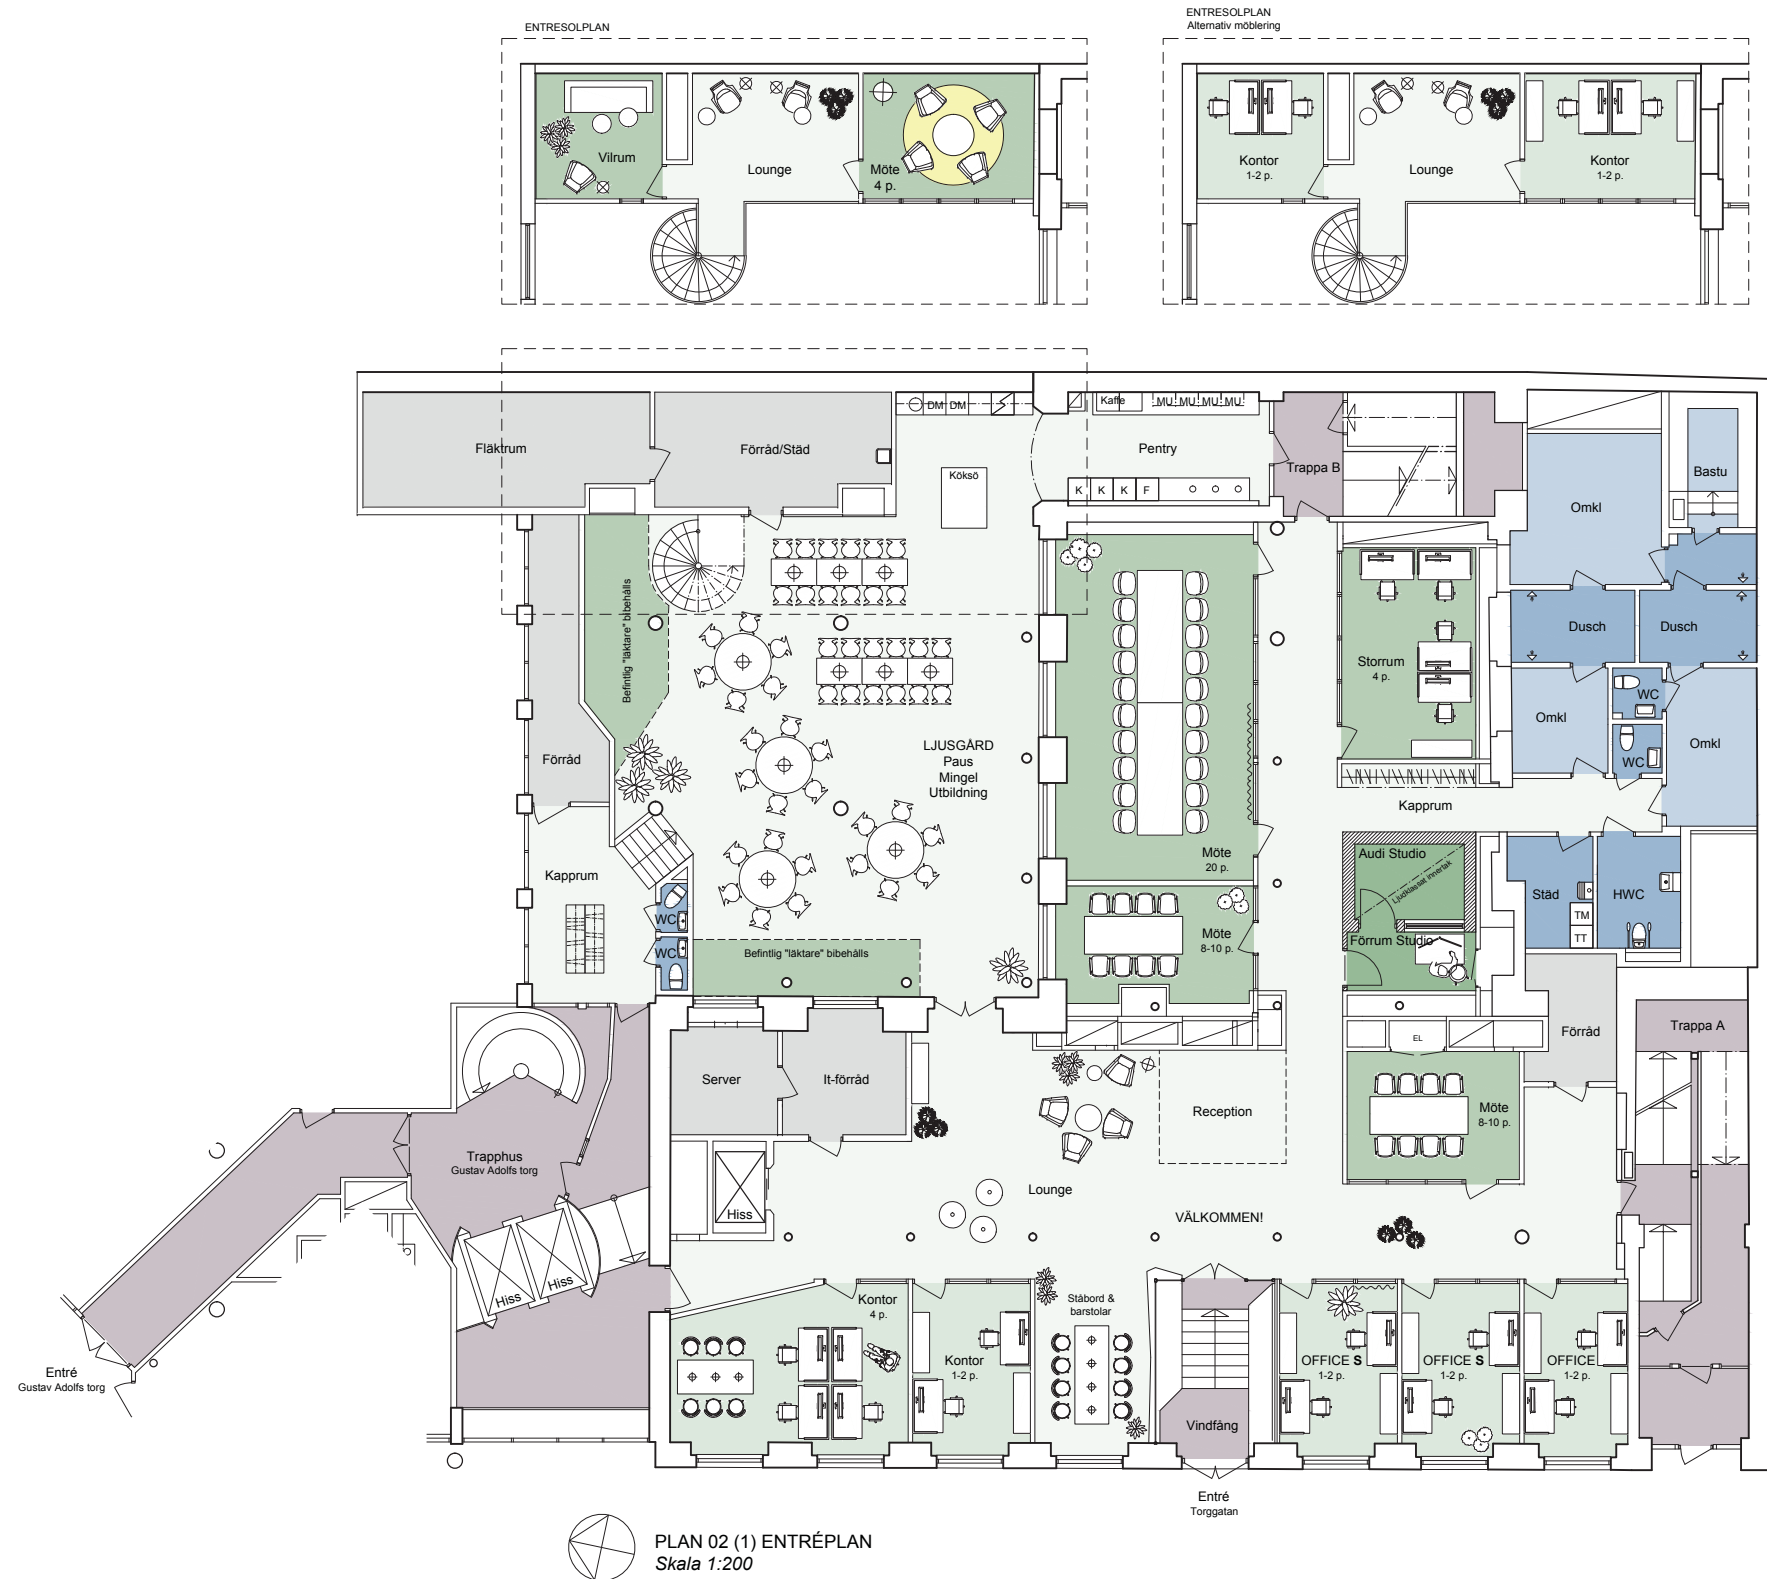

DENNA RITNING BYGGER PÅ ÄLDRE RITNINGAR OCH
FÄR INTE BETRÄKTAS SOM UPPMÄTNINGSRITNING.

PROGRAM/VERSION:
AUTOCAD ARCHITECTURE 2013

METER

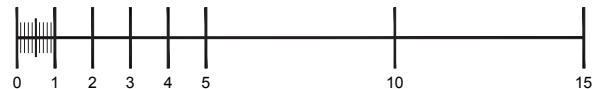

FORMAT A3 SKALA 1:200

Rev. A 2018-05-07

Malmö 2017-10-20

MAGNUS STENBOCK 2, MALMÖ

GAME CITY

Skiss Plan 02 (1) Entréplan

nesso
ARKITEKTUR


grimsbygatan 24
211 20 malmö
info@nesso.se
www.nesso.se

VASAKRONAN



PLAN 03 (2)
Skala 1:200

08		
07		
06		
05		
04		PRIVATE
03		SHARED
02		OPEN
01		

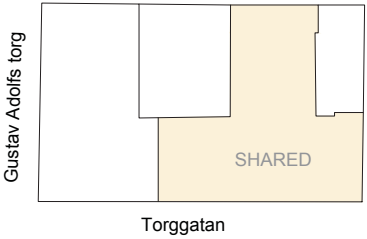

ORIENTERINGSFIGUR
Ej skala

DENNA RITNING BYGGER PÅ ÄLDRE RITNINGAR OCH
FÄR INTE BETRAKTAS SOM UPPMÄTNINGSRITNING.

PROGRAM/VERSION:
AUTOCAD ARCHITECTURE 2013



FORMAT A3 SKALA 1:200

Rev. A 2018-05-07

Malmö 2017-10-20

MAGNUS STENBOCK 2, MALMÖ

GAME CITY

Skiss Plan 03 (2)

nesso
ARKITEKTUR


grimsbygatan 24
211 20 malmö
info@nesso.se
www.nesso.se

VASAKRONAN



PLAN 04 (3)
Skala 1:200


08		
07		
06		
05		
04		PRIVATE
03		SHARED
02		OPEN
01		

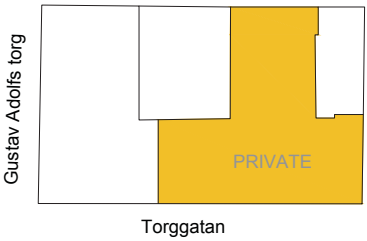

ORIENTERINGSFIGUR
Ej skala

DENNA RITNING BYGGER PÅ ÄLDRE RITNINGAR OCH
FÄR INTE BETRAKTAS SOM UPPMÄTNINGSRITNING.

PROGRAM/VERSION:
AUTOCAD ARCHITECTURE 2013

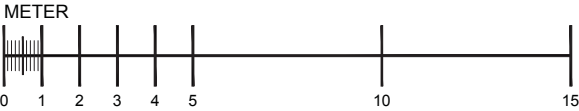

FORMAT A3 SKALA 1:200

Rev. A 2018-05-07

Malmö 2017-10-20

MAGNUS STENBOCK 2, MALMÖ

GAME CITY

Skiss Plan 04 (3)

nesso
ARKITEKTUR

grimsbygatan 24
211 20 malmö
info@nesso.se
www.nesso.se