


Kontorslokal

Rosenborgsgatan 12, PLAN 7, 4tr, LOKAL 250m²

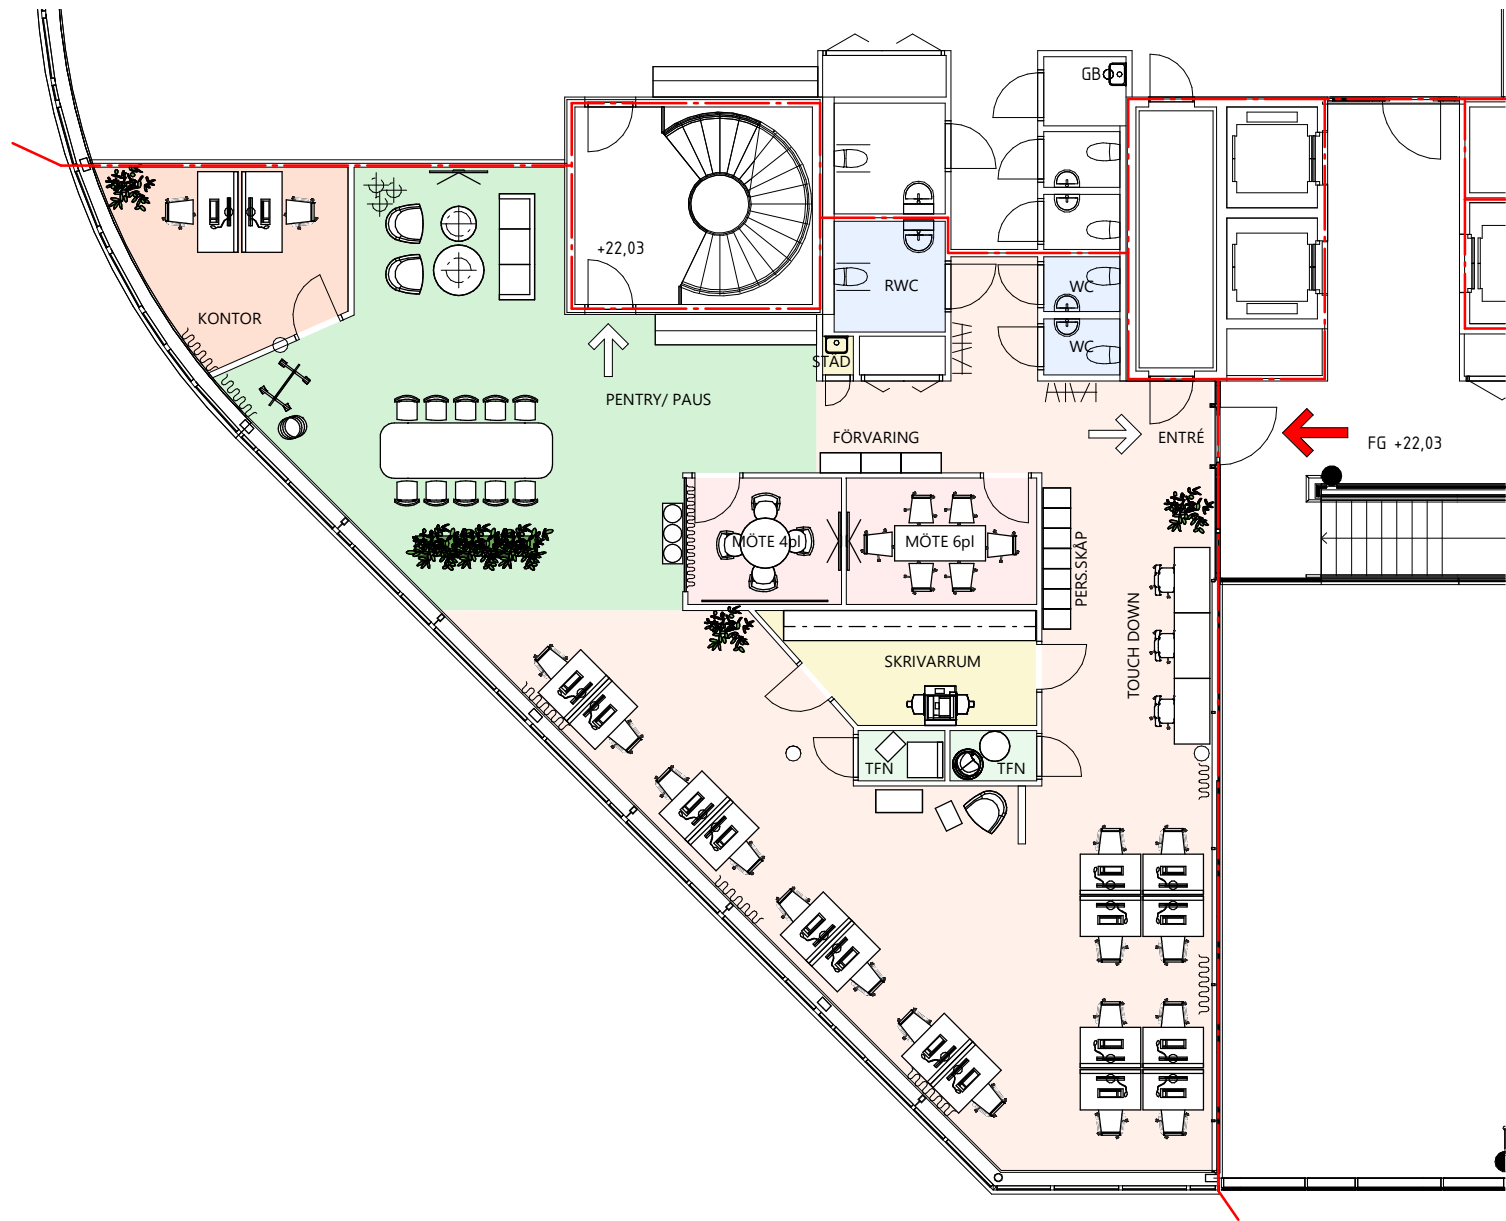

Antal arbetsplatser: 18
Antal touch down: 3
Antal mötesrum: 2
Antal samtalsrum: 2
Antal wc: 3

- Kontorsyta

Mötesrum

Samtalsrum

Hiss/ trapphus
- Skrivarrum / Förråd

Pentry / Paus

WC

Teknik / Schakt


- Utrymning

Entré

Plushöjd

Lägre takdel

Brandcellsgräns

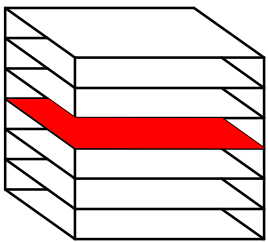

SKALA 1:150
0 1 2 3 4 5
Meter

