


Kontorslokal

Kungsgatan 18, 335 kvm, våning 4

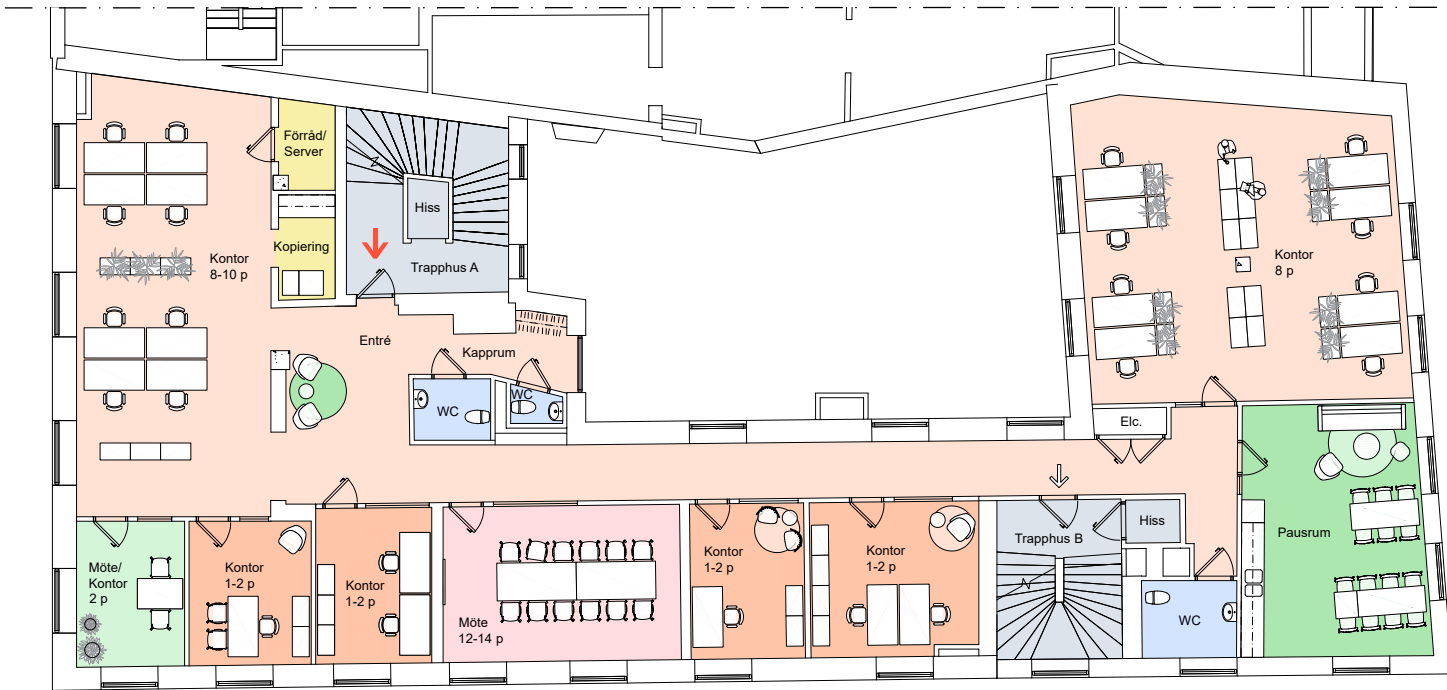

Ritning har ej kontrollerats på plats och avvikelser kan därmed förekomma.

Kvadratmeter: 335
Våningsplan: 4
Antal arbetsplatser: 22
Antal mötesrum: 1
Antal samtalsrum: 1

- Kontorsyta
- Mötesrum
- Samtalsrum
- Hiss/trapphus
- Skrivarrum/förråd
- Pentry/paus
- WC
- Teknik/schakt
- Utrymning
- Entré
- +16,40

 Plushöjd
- lägre takdel
-

 brandcellsgräns

