


Fasad mot norr / mot Hötorgshus 1

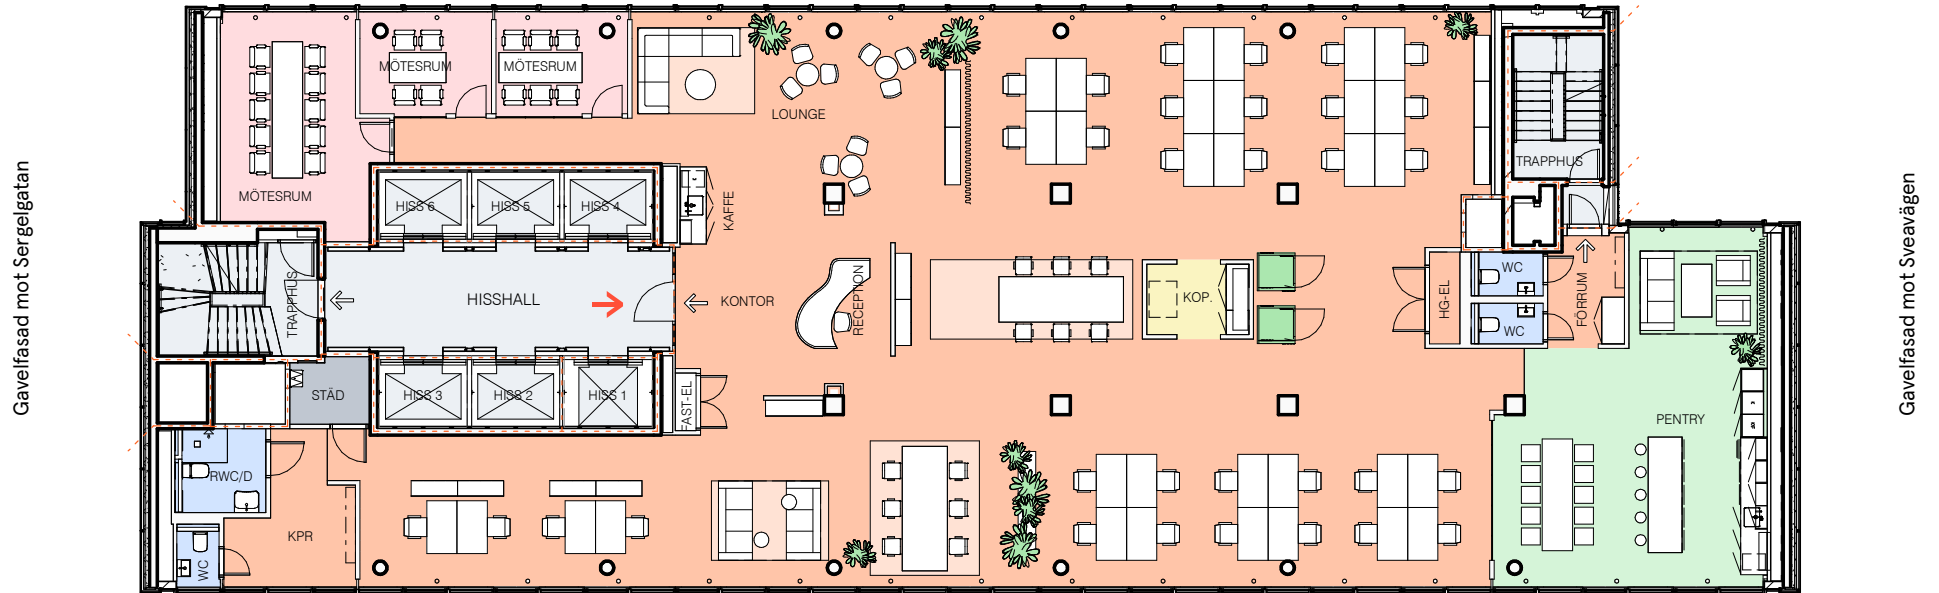


Fasad mot söder / mot Hötorgshus 3

Projekt Information

Kvadratmeter: 507 kvm  
 Våningsplan: 7  
 Antal arbetsplatser: 33  
 Antal mötesrum: 3  
 Antal samtalsrum: 2  
 Antal öppna mötesplatser: 3

- Kontorsyta
- Mötesrum
- Pentry/paus
- WC
- Hiss/trapphus
- Skrivarrum/förråd
- Pentry/paus
- WC
- Städ

- Utrymning
- Entré
- Plushöjd
- lägre takdel
- brandcellsgräns

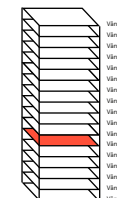

Skala 1:200

