


MÄSTER SAMUELS GATAN

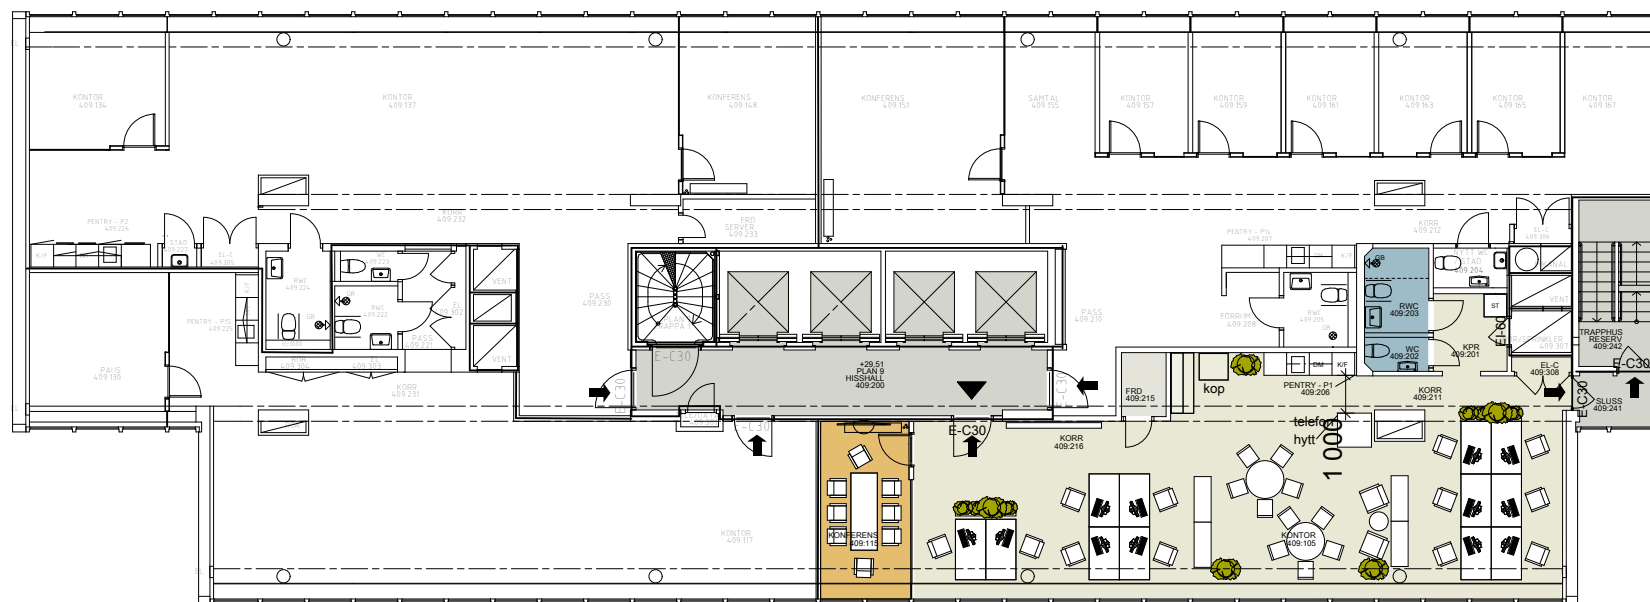

SVEAVÄGEN



SERGELGATAN



max 14 personer samtidigt

MOT HUS 3 / HÖTORGET
OCH KONSERTHUSET

Höghus 4, Mäster Samuelsgatan 42

Plan 9, 5 tr, ca 120 kvm
Skiss visar Smart & Klart, 12 personer

Planförslag skala 1:200 / A4
2016 08 09

VASAKRONAN