



# VASAKRONAN

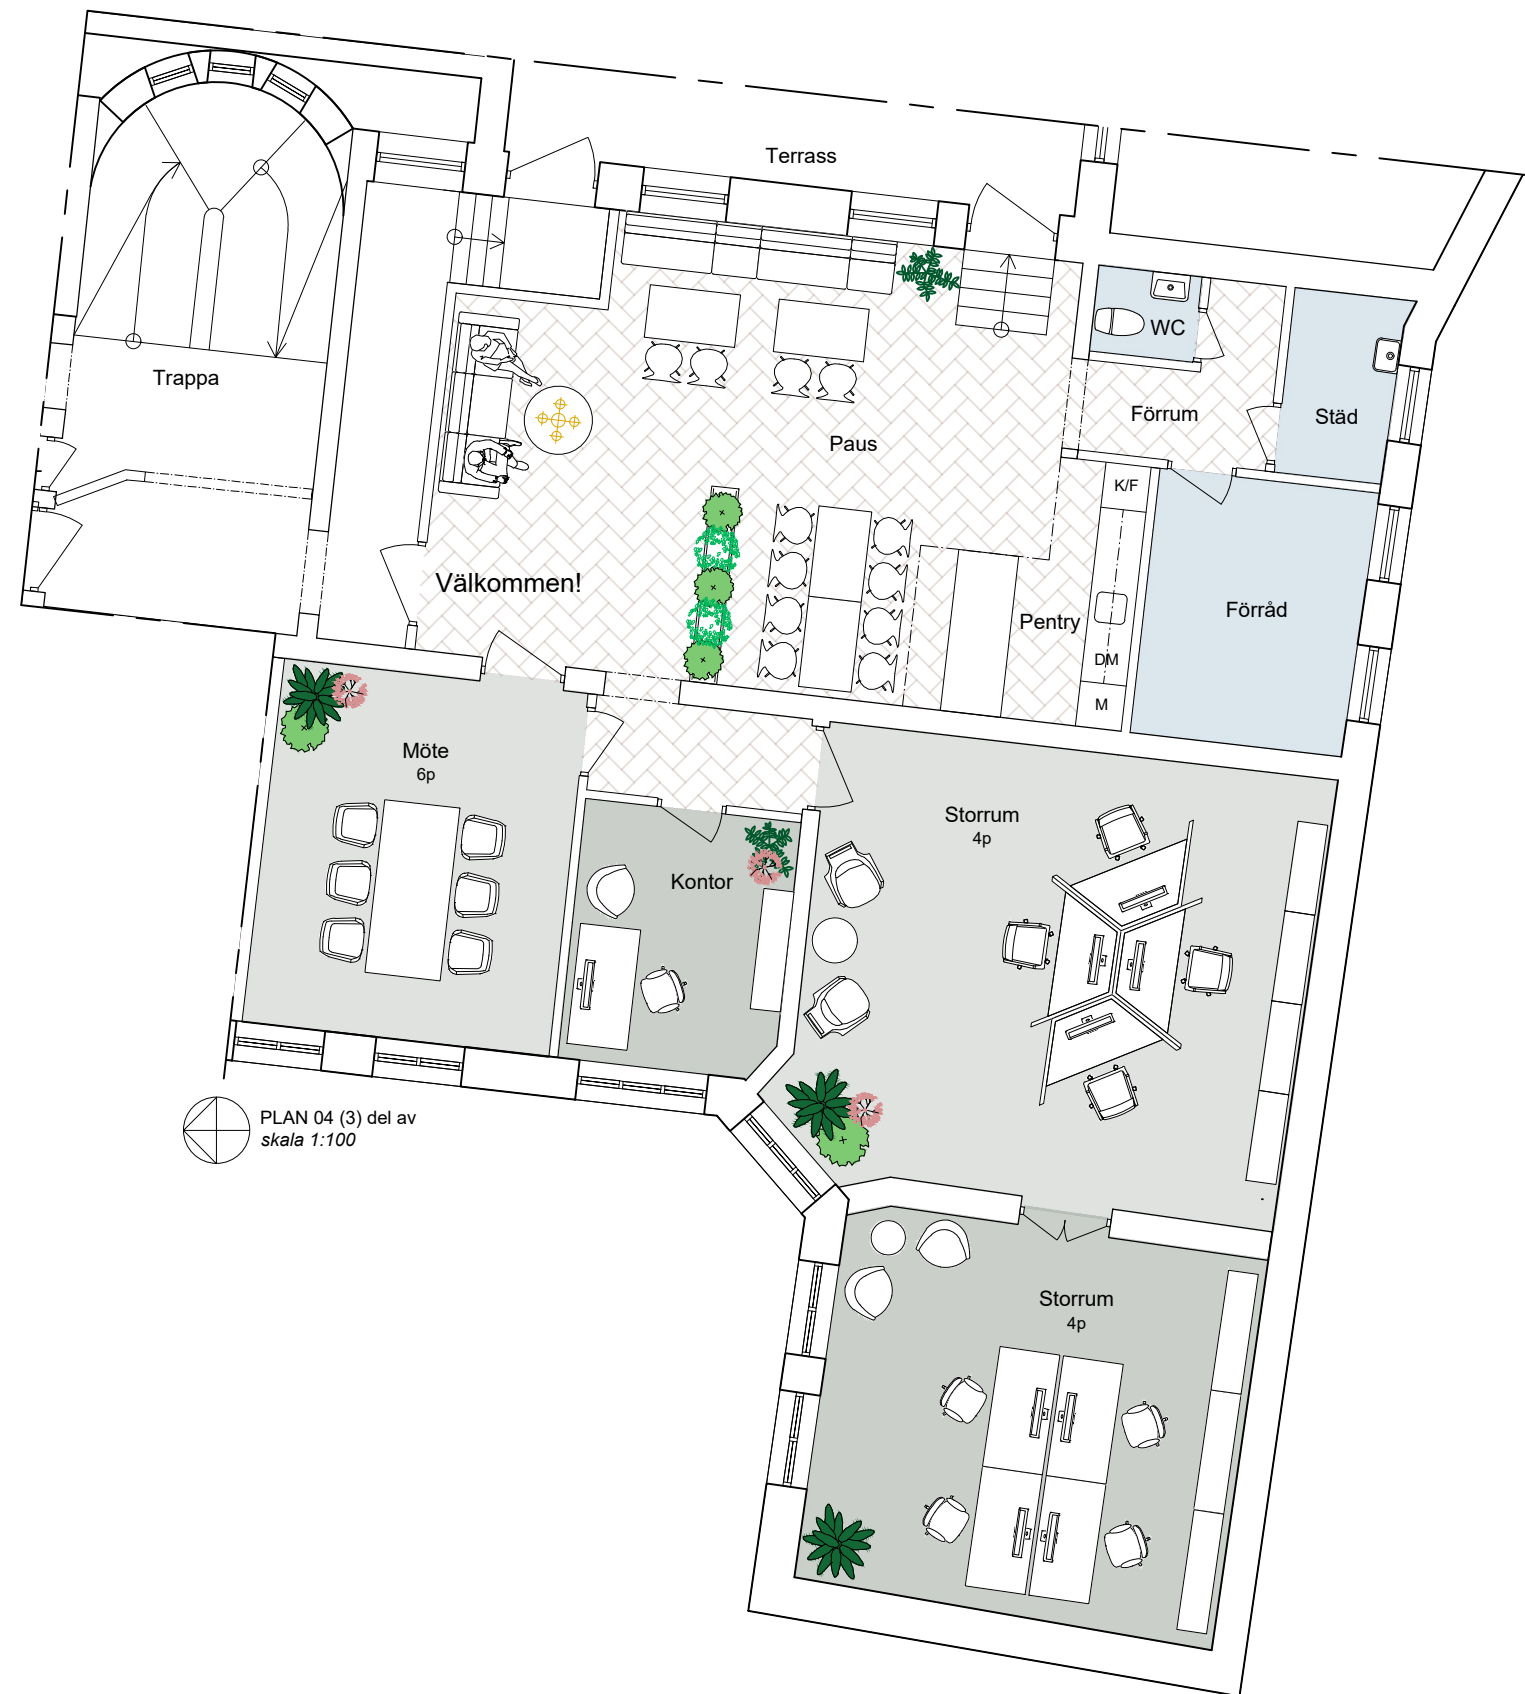


PLAN 04 (3) del av  
skala 1:100

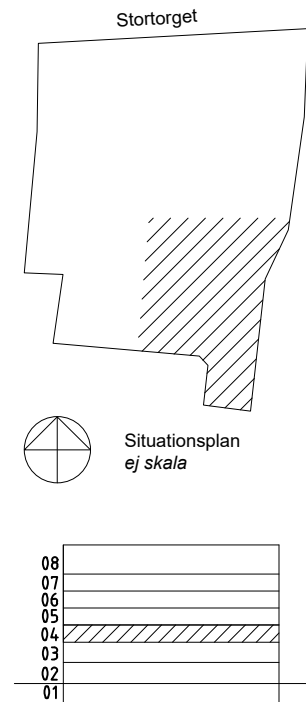

DESSA RITNINGAR BYGGER PÅ ÄLDRE RITNINGAR OCH  
FÅR INTE BETRÄKTAS SOM UPPMÄTNINGSRITNING.

PROGRAM/VERSION:  
AUTOCAD ARCHITECTURE 2019

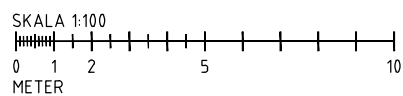

FORMAT A3 SKALA 1:100

Malmö 2020-10-07  
**OSCAR 17, MALMÖ**  
SKISS KONTOR  
Plan 04 (3) (del av)

**nesso**  
ARKITEKTUR

adelgatan 9  
211 22 malmö  
info@nesso.se  
www.nesso.se