



VASAKRONAN

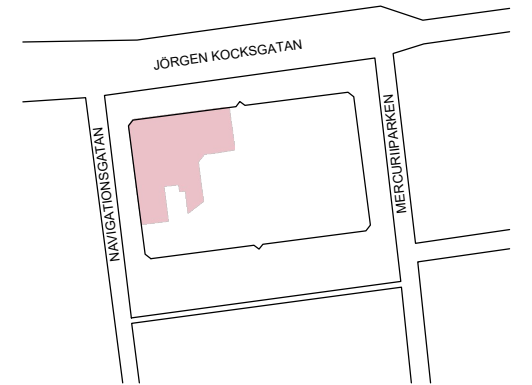


Situationsplan
skala 1:1000

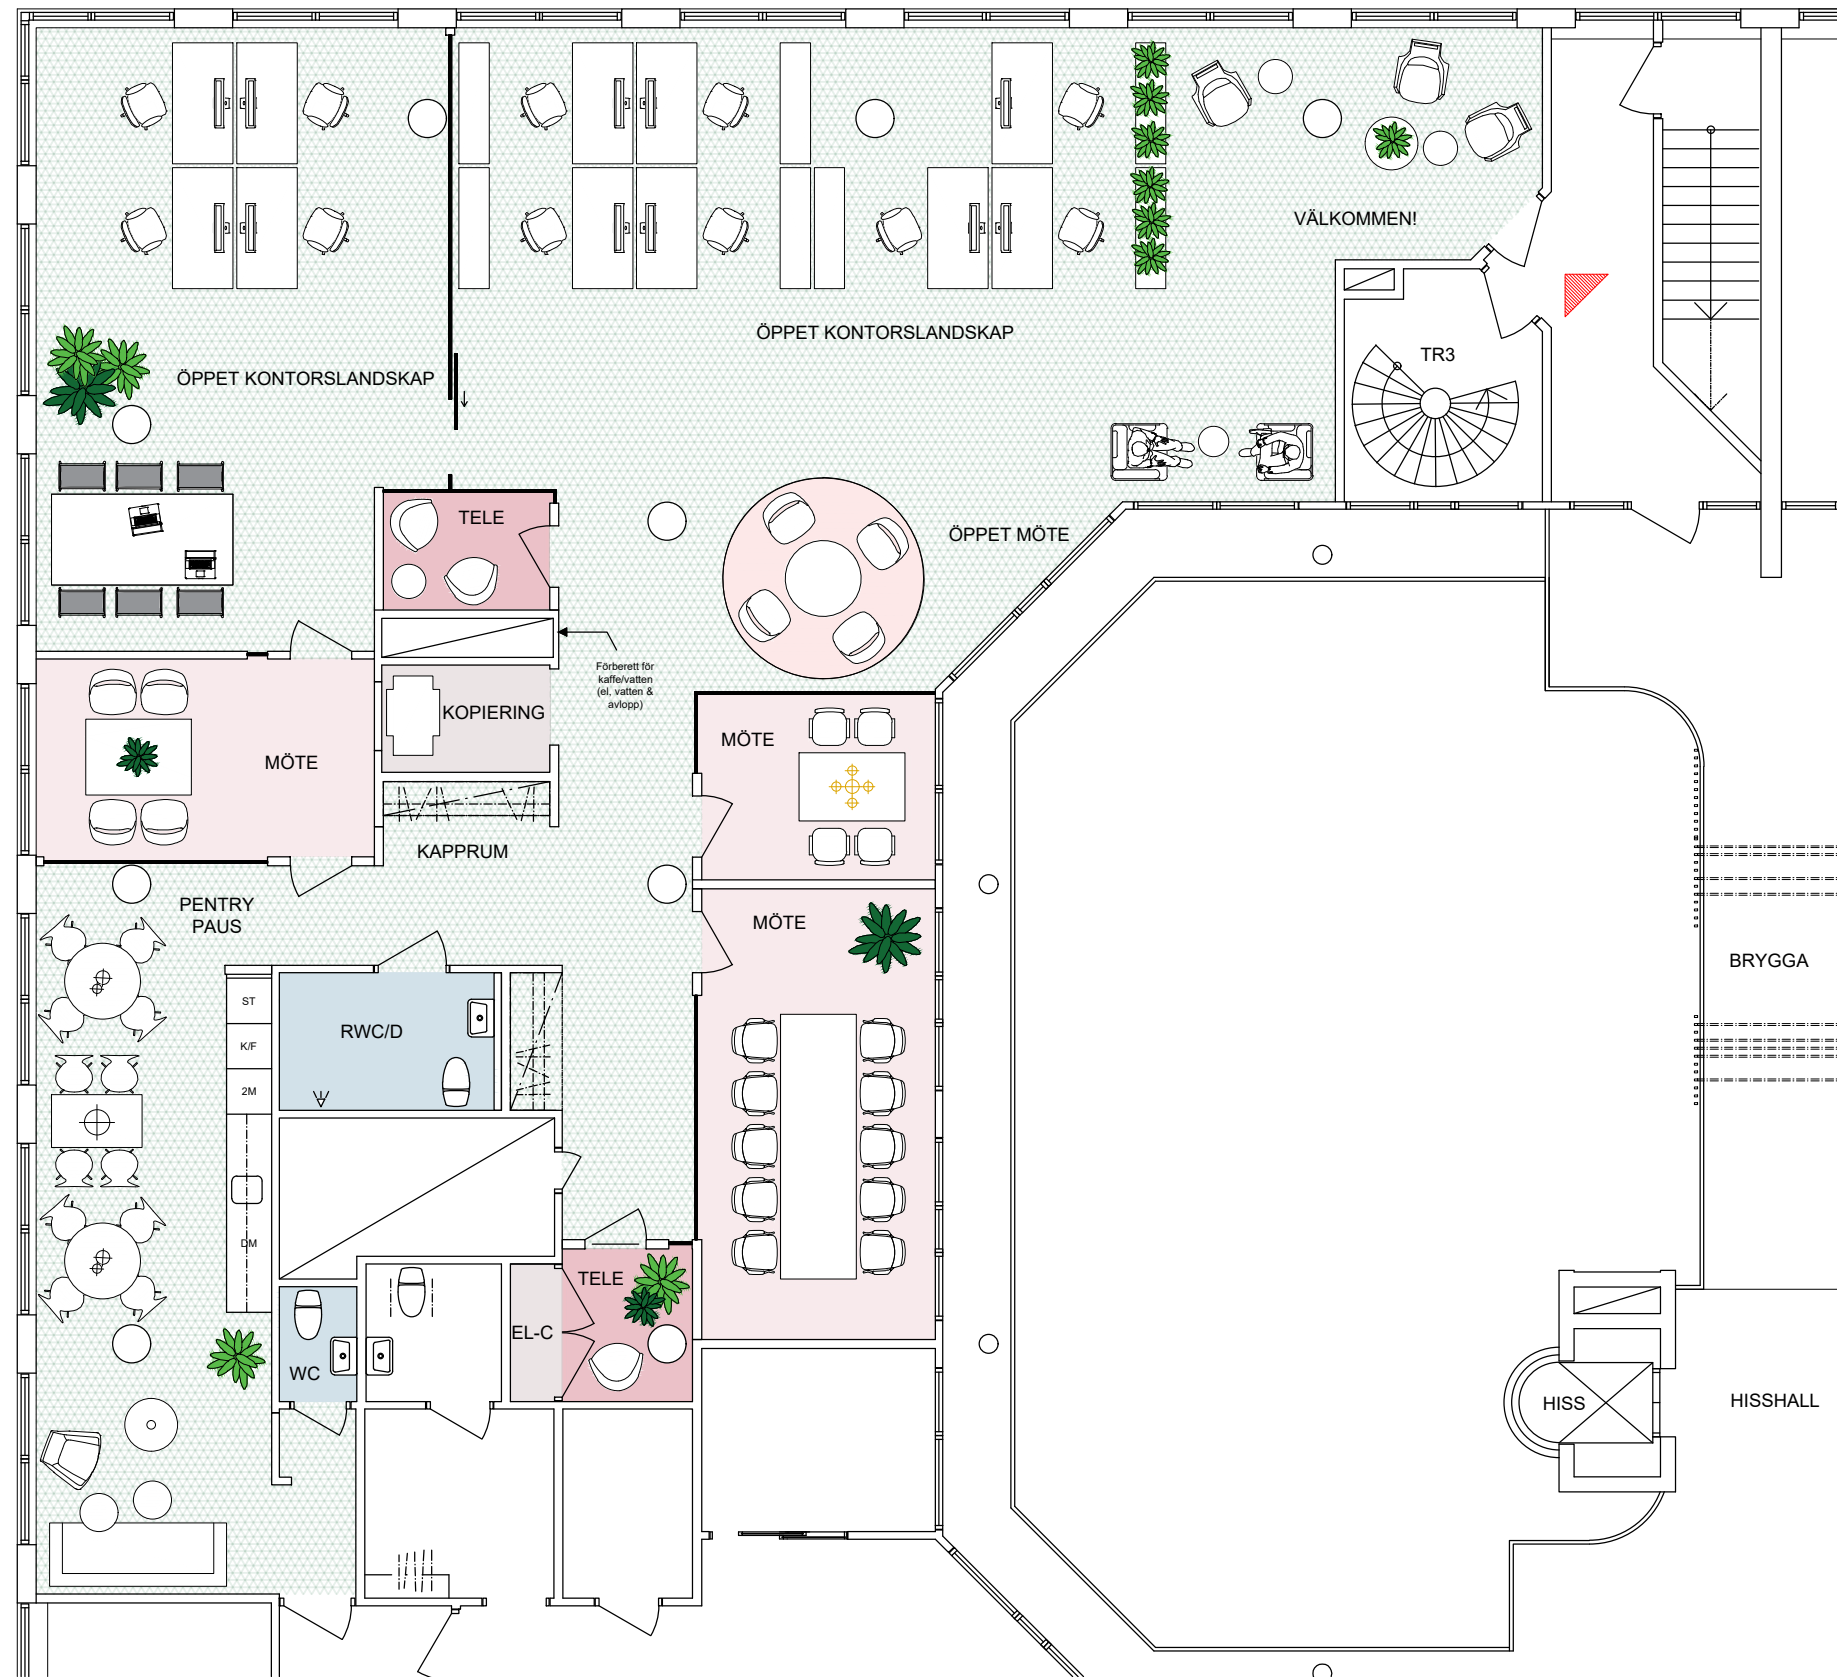

Del av våning 5 (06)
skala 1:100

DENNA RITNING BYGGER PÅ ÄLDRE RITNINGAR OCH
FÄR INTE BETRAKTAS SOM UPPMÄTNINGSRITNING.

PROGRAM/VERSION:
AUTOCAD ARCHITECTURE 2021

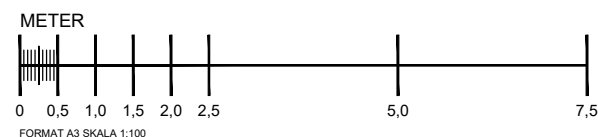

Malmö 2021-09-24
SIRIUS 1, MALMÖ
SKISS RELATION
Del av våning 5 (06)

nesso
ARKITEKTUR

södergatan 26
211 34 malmö
info@nesso.se
www.nesso.se