

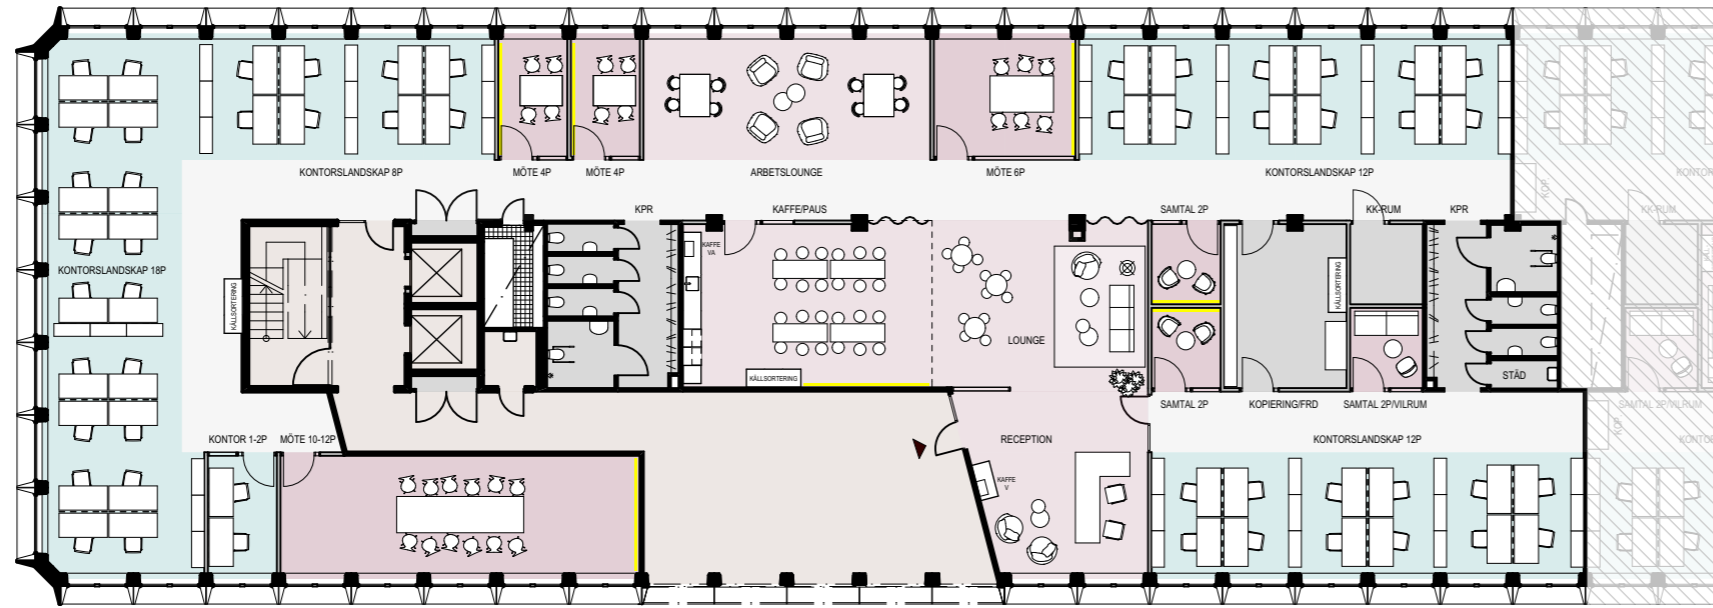


Solna Strandväg, plan 3, 746m²

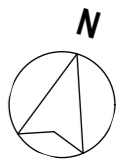

— FÖRSTÄRKT VÄGG FÖR
UPPHÅNGNING AV TEKNIK

ARBETSPLATSER	52 P	KAFFE/PAUS	1 ST
VARAV I KONTOR	2 P	RECEPTION	1 ST
ARBETSLOUNGE	1 ST	LOUNGE	1 ST
MÖTE 10-12P	1 ST	KOPIERING/FRD	1 ST
MÖTE 6P	1 ST	KAPPRUM	2 ST
MÖTE 4P	2 ST	WC	5 ST
SAMTAL 2P	2 ST	RWC	2 ST
SAMTAL 2P/VILRUM	1 ST	STÄD	1 ST
		KK-RUM	1 ST

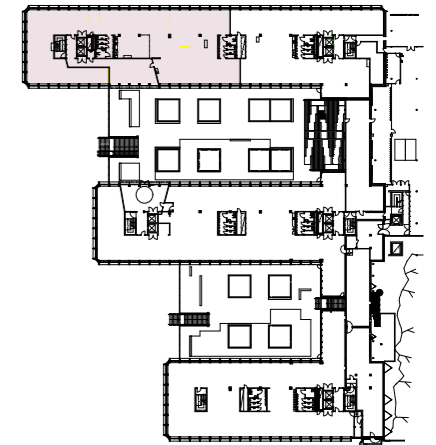

SKALA 1:250 10M