



Kontorslokal - Västgötagatan 7, plan 04 - 525 m²

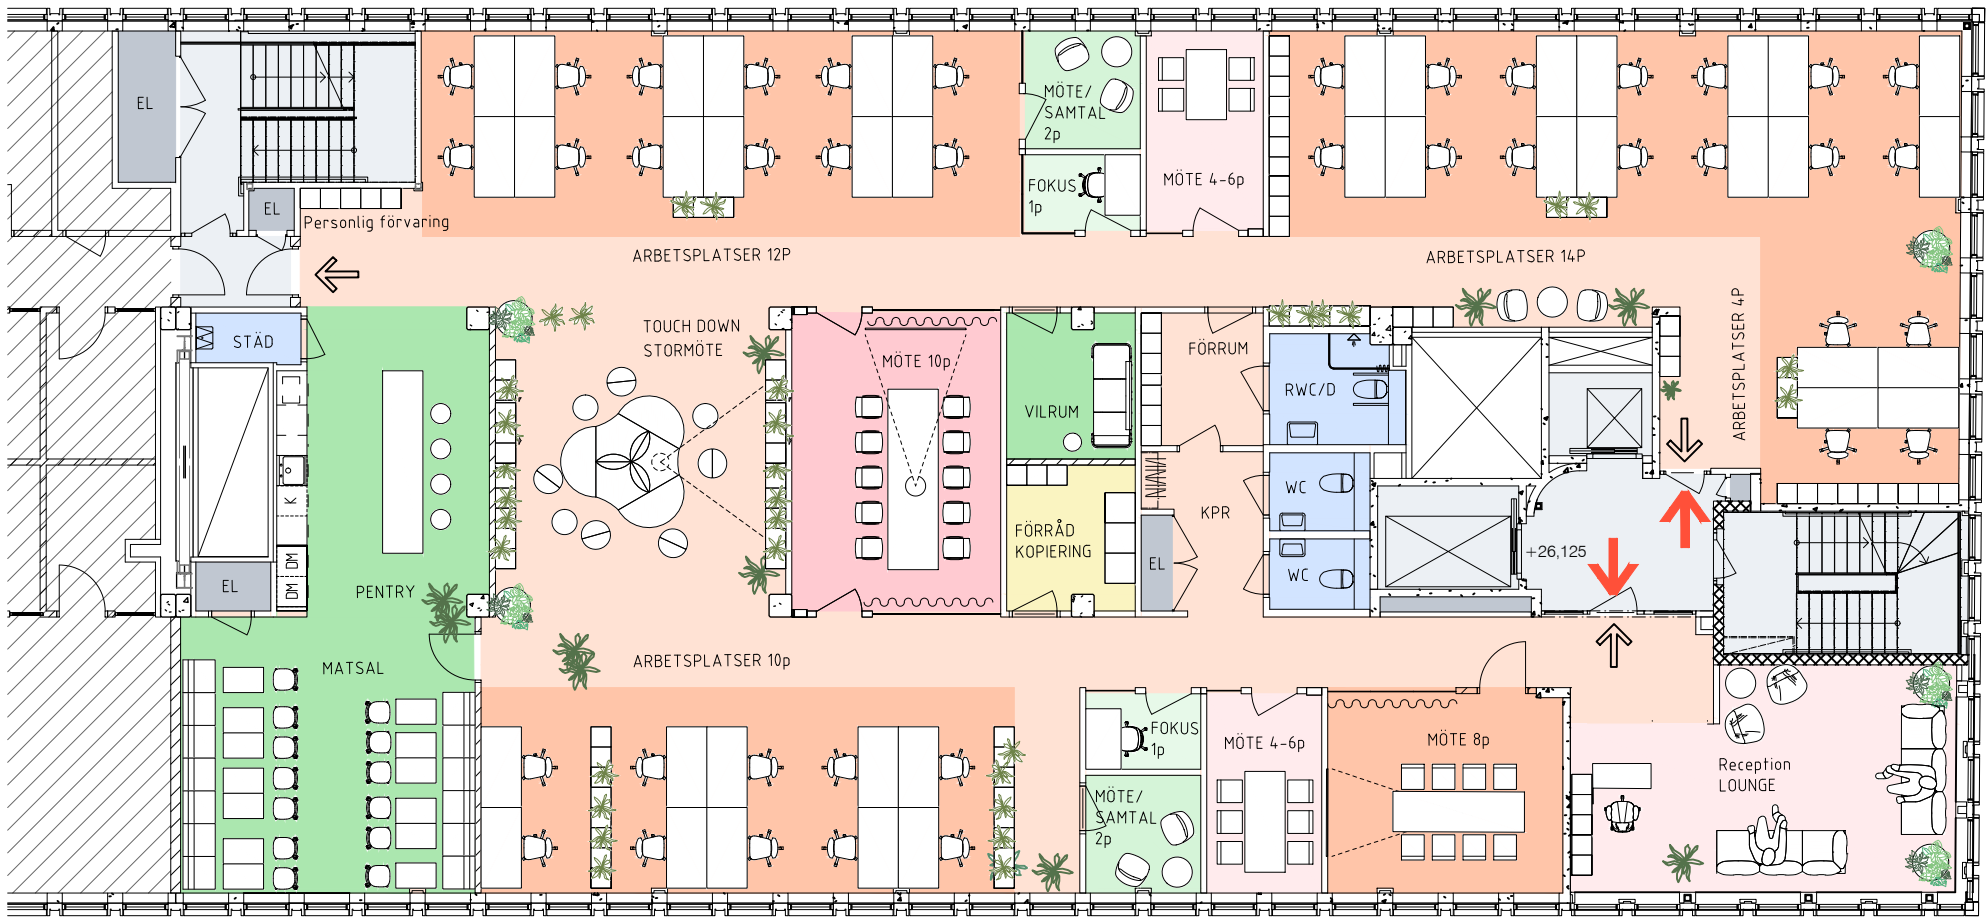

Plan 04, +1 tr

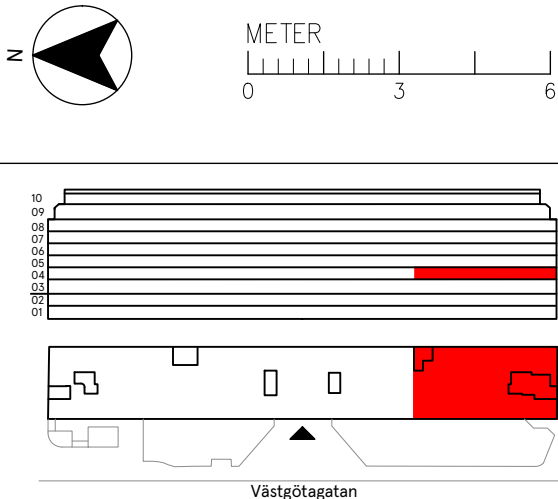

Plan 04, lokalyta 525 kvm
Arbetsplatser: 43 p (ca 12 kvm/p)
Touch down: 8 st
Fokus 1p: 2 st
Samtal 1-2p: 2 st
Möte 4-6p: 2 st
Möte 8p: 1 st
Möte 10p: 1 st
WC: 3 st (varav 1 st RWC)

- | | |
|------------|---|
| Kontorsyta | Paus/pentry |
| Mötesrum | WC/RWC/Städ |
| Projektrum | Kopiering/Förråd |
| Fokusrum | Teknik/data |
| Samtalsrum | Hiss/trapphus till lokal, personal och lasthiss |

- | | |
|-----------|----------------------------------|
| Utrymning | Skrivbord 1600x800 mm |
| Entré | Skrivbord fokusrum 1200x700 mm |
| Dörr bef | Skrivbord touch down 1200x600 mm |
| Dörr ny | |
| Vägg bef | |
| Vägg ny | |