


Kontorslokal HG07: Skiss 002

Västgötagatan 5, Hyresgästskiss, ca 525m², Plan 4

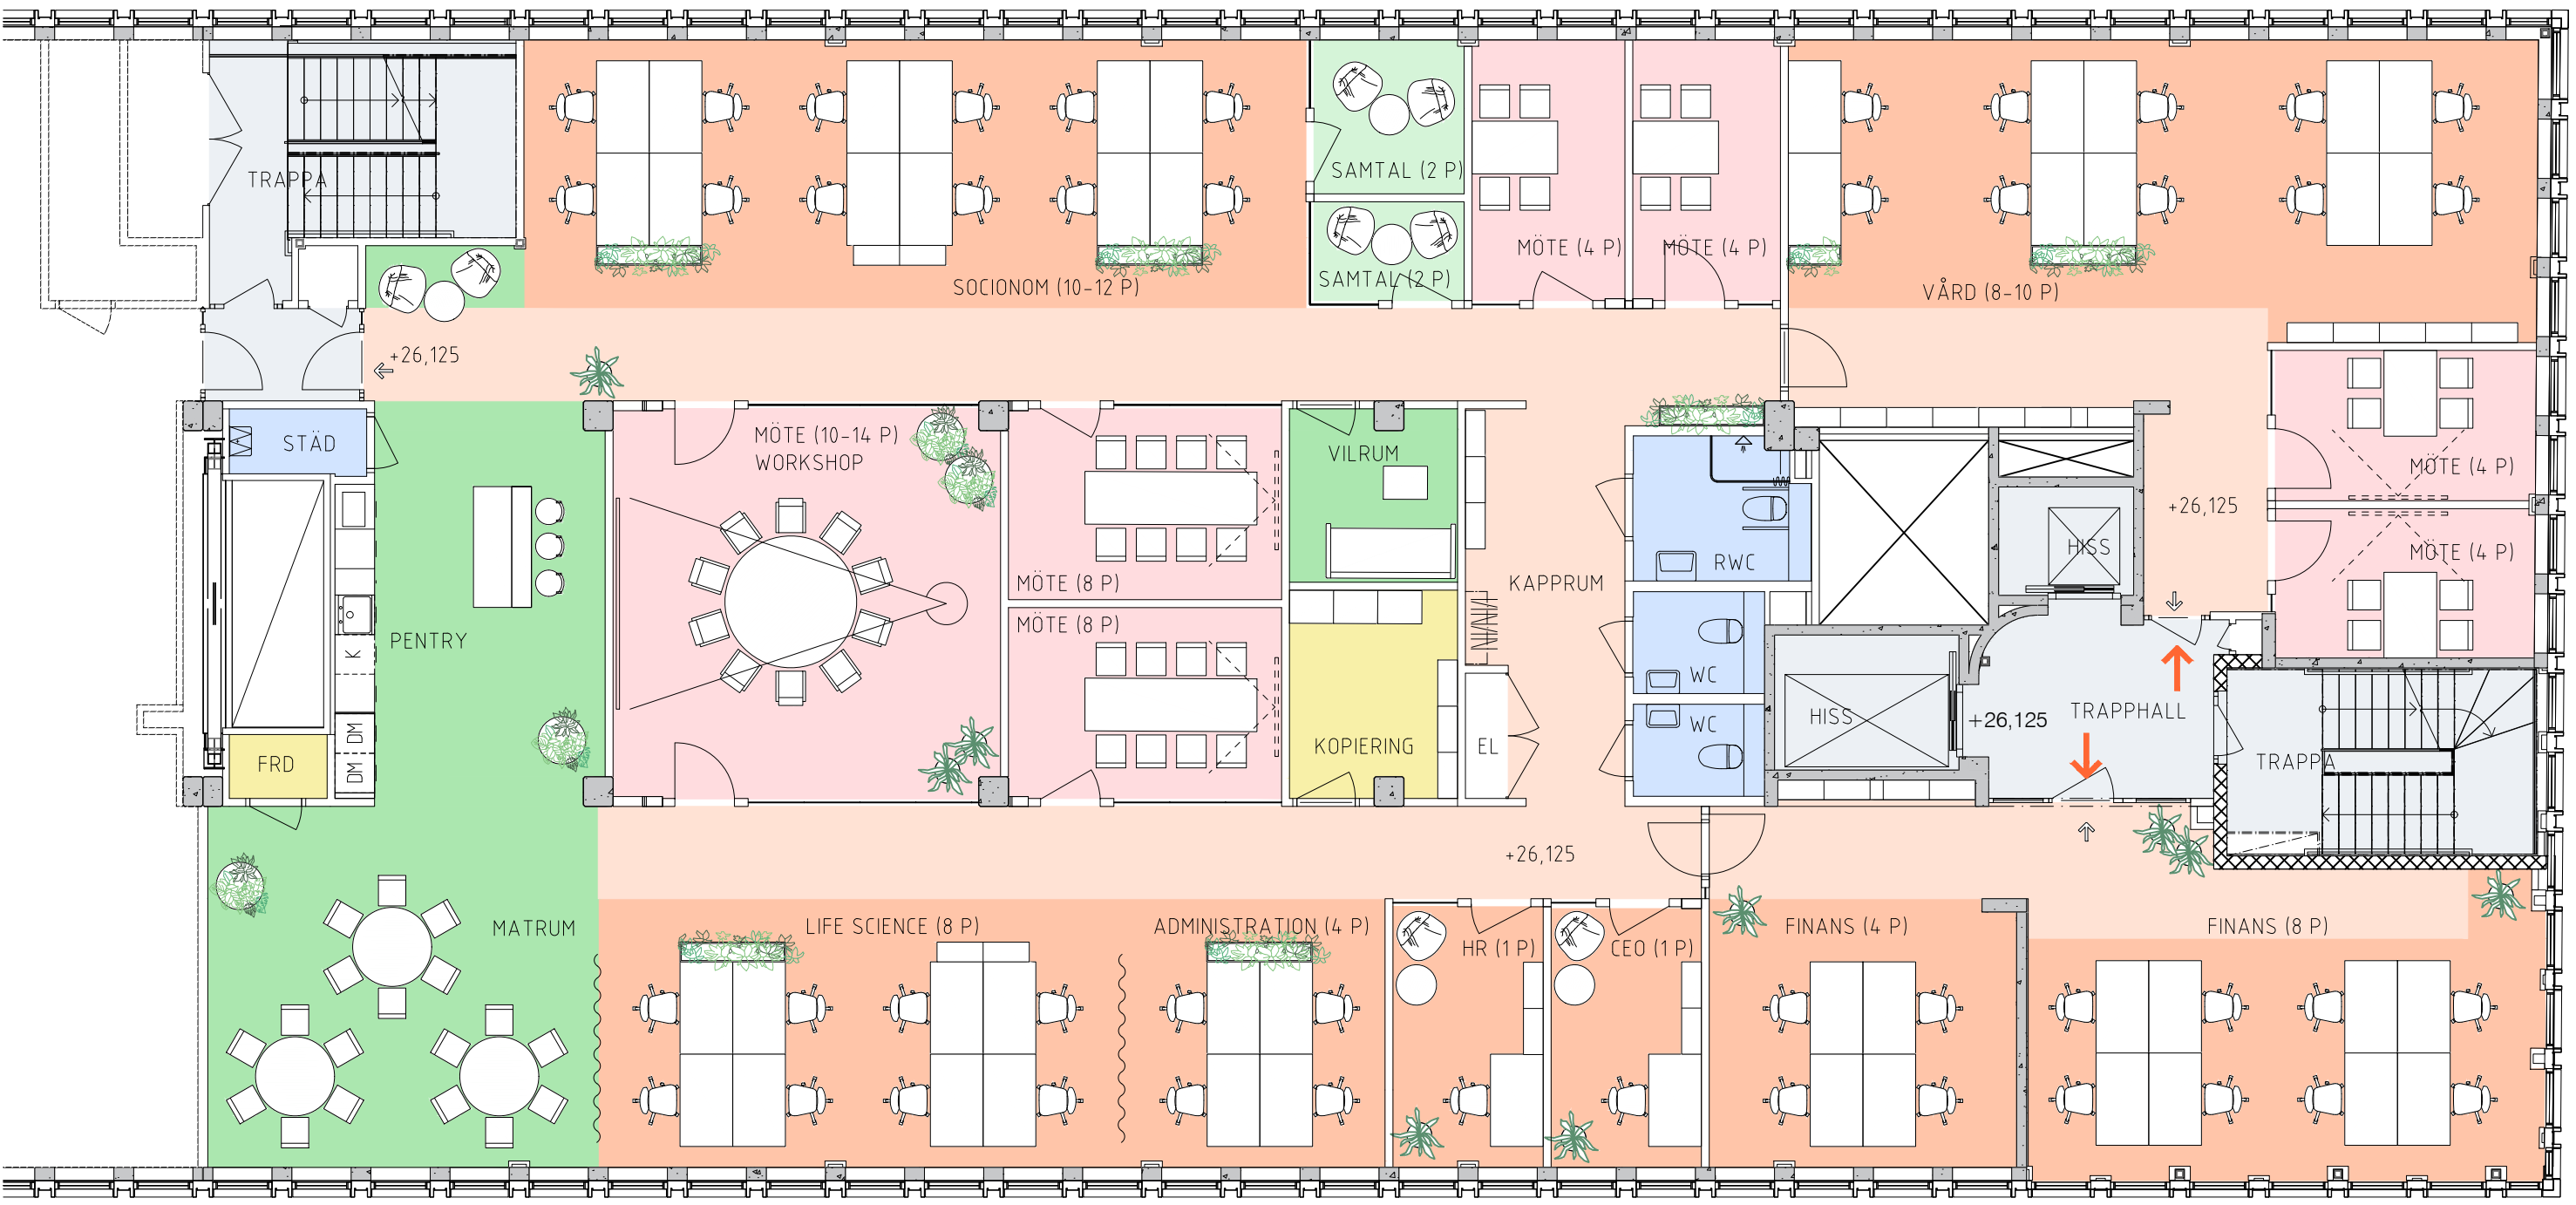

I kv. Nattugglan finns: Gemensam reception med entré från Västgötagatan och passage från Folkungagatan/Åsögatan
Konferensrumsfacilitet
Cykelrum och omklädningsrum (dam resp. herr, med dusch)
Parkering med infart från Västgötagatan 3

Kvadratmeter:	525 m ²
Våningsplan:	Plan 6
Antal arbetsplatser:	44-48 st
Max antal fast arbetsplatser:	45 st
Skrivbordsstorlek:	800x1400mm
Antal mötesrum:	7 st
Antal samtalsrum:	2 st
Antal WC:	3 st

- Mötesrum

Kontor

Passage
- Pentry/Paus

Samtal

WC
- Förråd/Kopiering

Hisshall
- Entré

Utrymningsväg

