
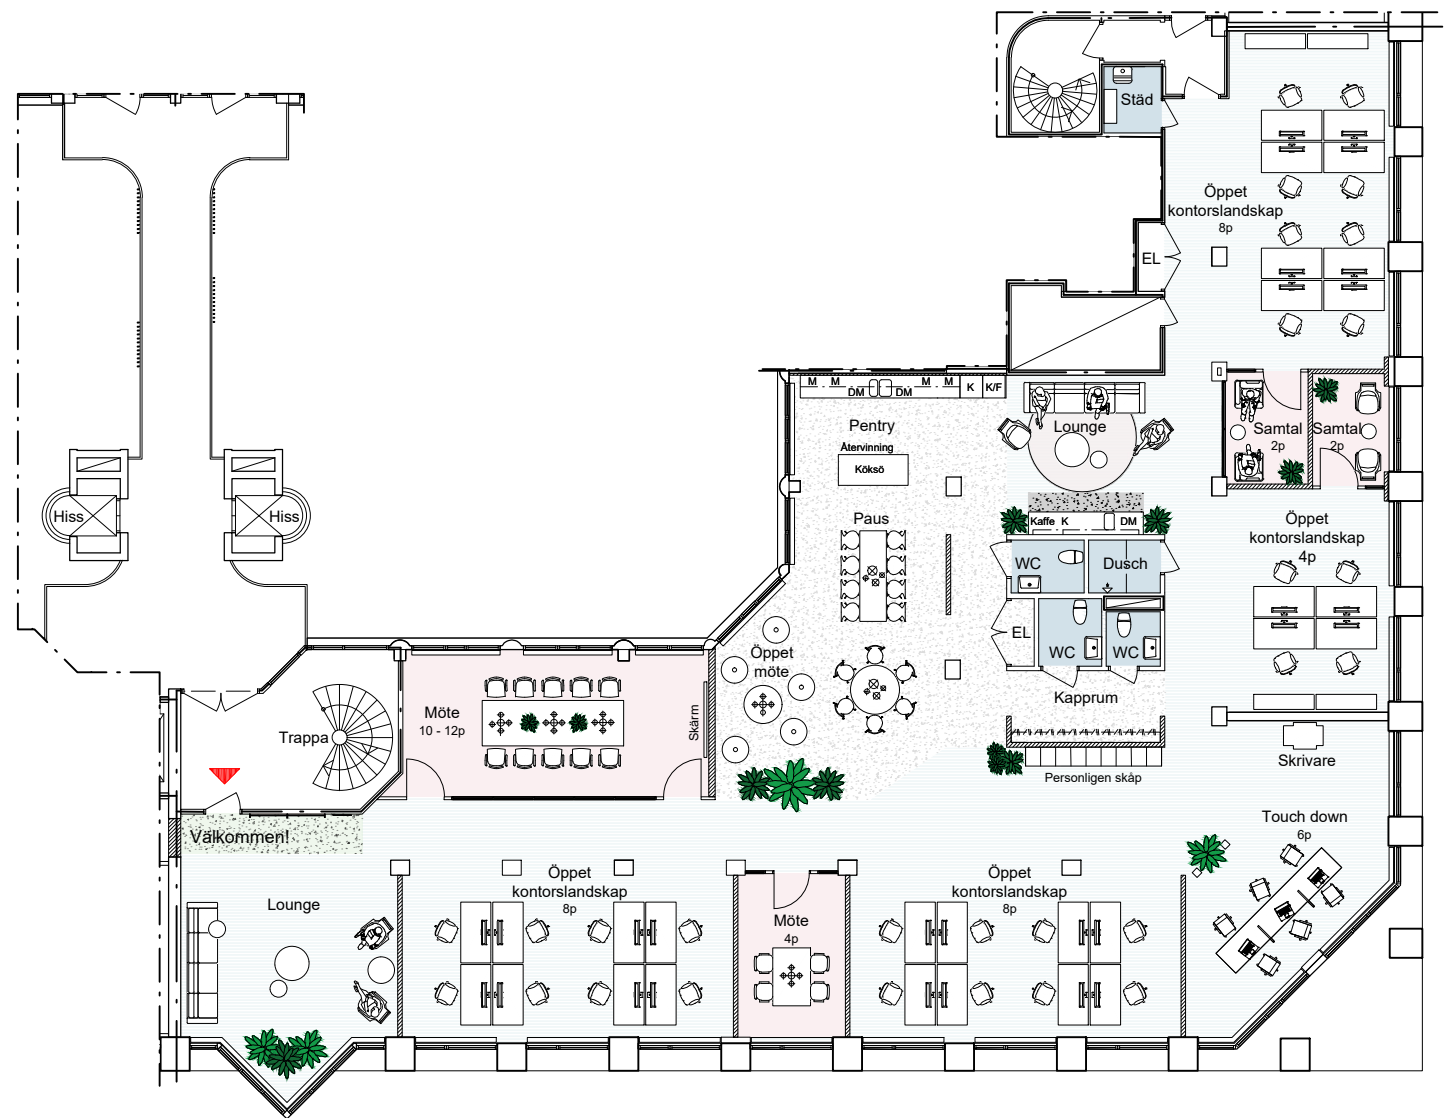
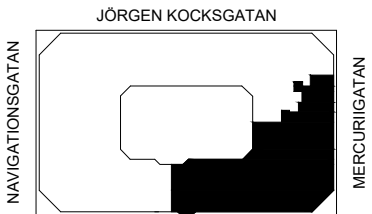


VASAKRONAN

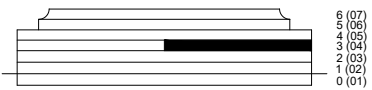


Våningsplan 3 (04) (del av)
skala 1:200

PERSONANTAL	
Totalt antal arbetsplatser varav	ca 34 p
• Öppet kontorslandskap	ca 28 p
• Touch down	6 p
Möte 10-12p	1 st
Möte 4p	1 st
Samtal 2p	2 st
LOA	ca 485 kvm

DENNA RITNING BYGGER PÅ ÄLDRE RITNINGAR OCH FAR INTE BETRAKTAS SOM UPPMÄTNINGSRITNING.

PROGRAM/VERSION:
AUTOCAD ARCHITECTURE 2019

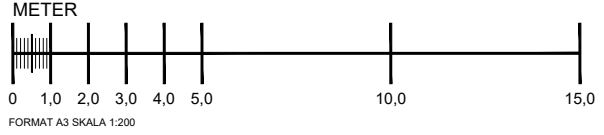

Malmö 2020-04-16
SIRIUS 1, MALMÖ
SKISS
Våningsplan 3 (04) (del av)