


Sveavägen 17, plan 19, 13tr, 220 kvm

MOT HUS 2 / SERGELS TORG

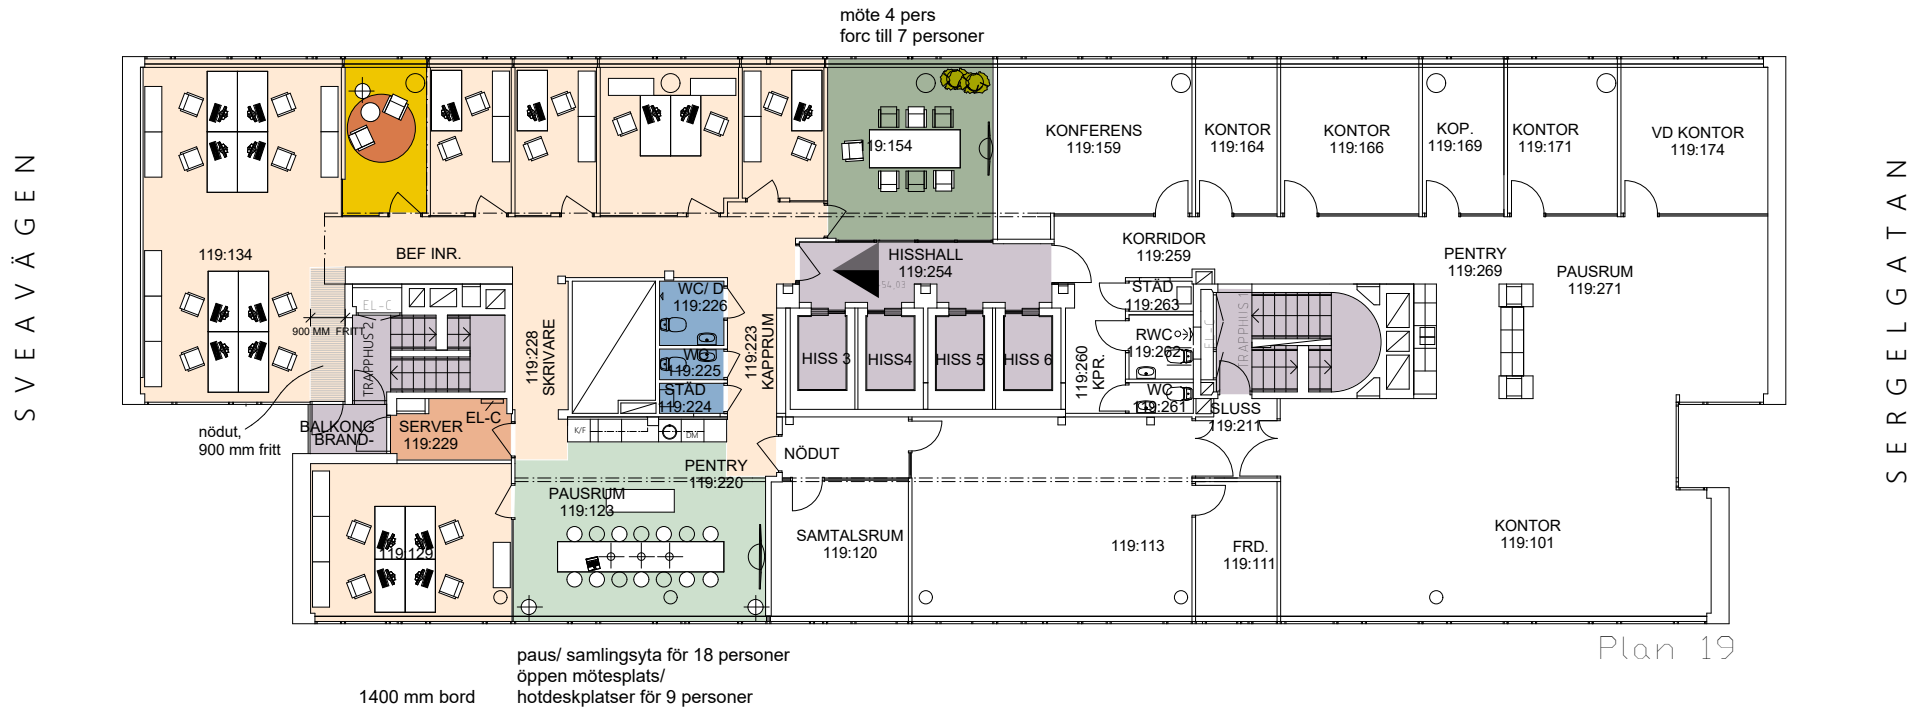

MOT KONSERTHUSET

Antal arbetsplatser:	17 st
Antal arbetsrum:	4 st
Antal mötesrum:	1 st
Antal samtalsrum:	1 st
Antal öppna arbetsplatser:	12 st



skala 1:200 5 m