


Kontorslokal

Hammarby Kaj 10, ca 839 kvm, Plan 8, 7 tr. Alt. 2


UTSIKT MOT KANALEN

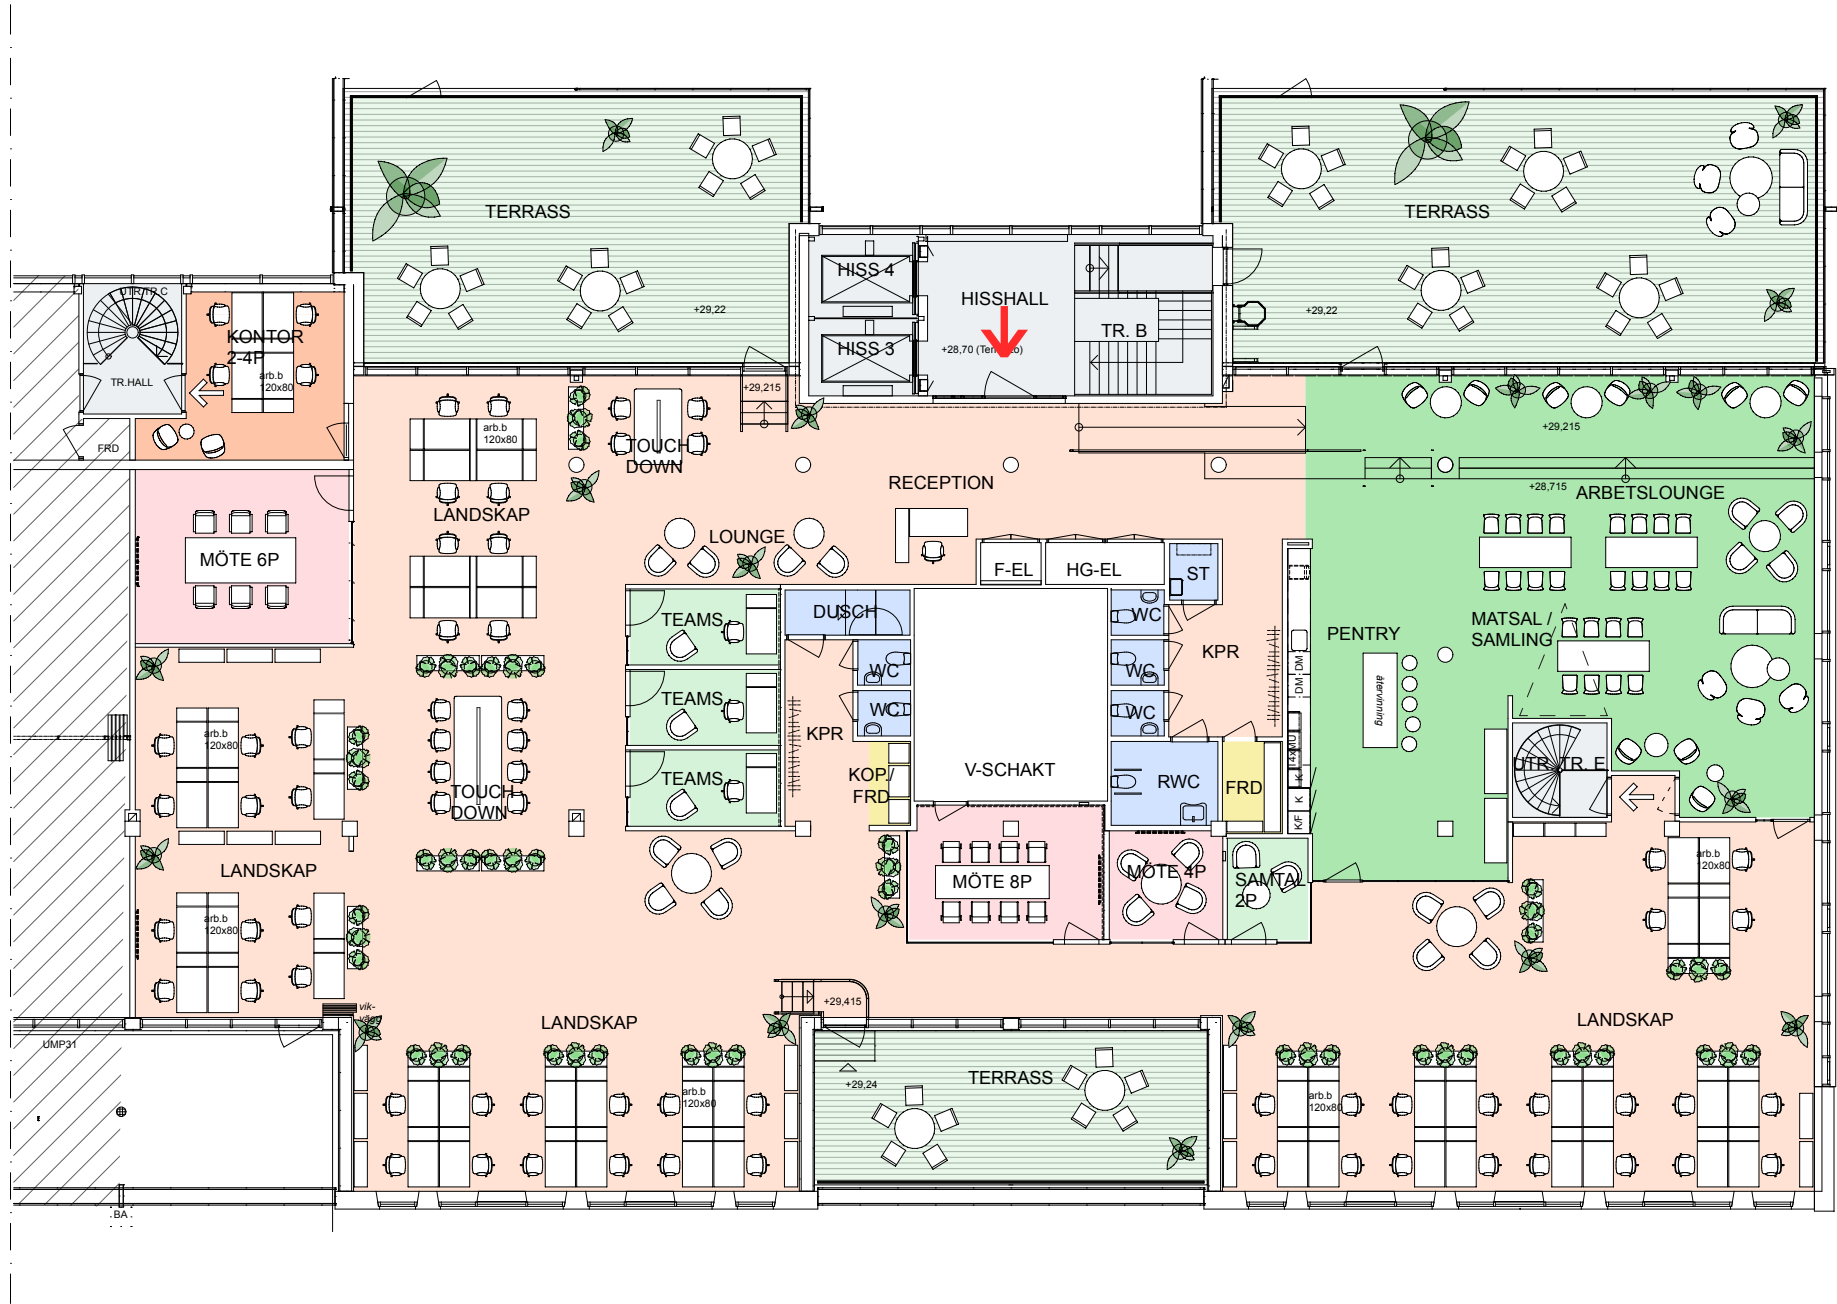


Ant. arbetsplatser totalt: 69 st
Ant. öppna arbetsplatser: 52 st
Ant. arbetsplatser i rum för 4P: 4 st
Ant. arbetsplatser i reception: 1 st
Ant. arbetsplatser som Touch-down: 12 st
Ant. mötesrum 4-8P: 3 st
Ant. samtals/teams-rum: 4 st

- Kontorsyta
- Mötesrum
- Samtalsrum
- Trapphus/hiss
- Skrivarrum/förråd
- Pentry/paus
- Wc/dusch
- Teknik/schakt mm

- Entré
- brandcellsgräns
- Utrymning

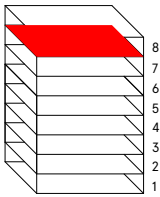


Skala 1:200 i A3
0 6m
Meter

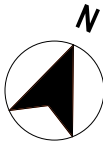

Kontorslokal

Hammarby Kaj 10, ca 839 kvm, Plan 8, 7 tr. Befintlig planlösning


UTSIKT MOT KANALEN

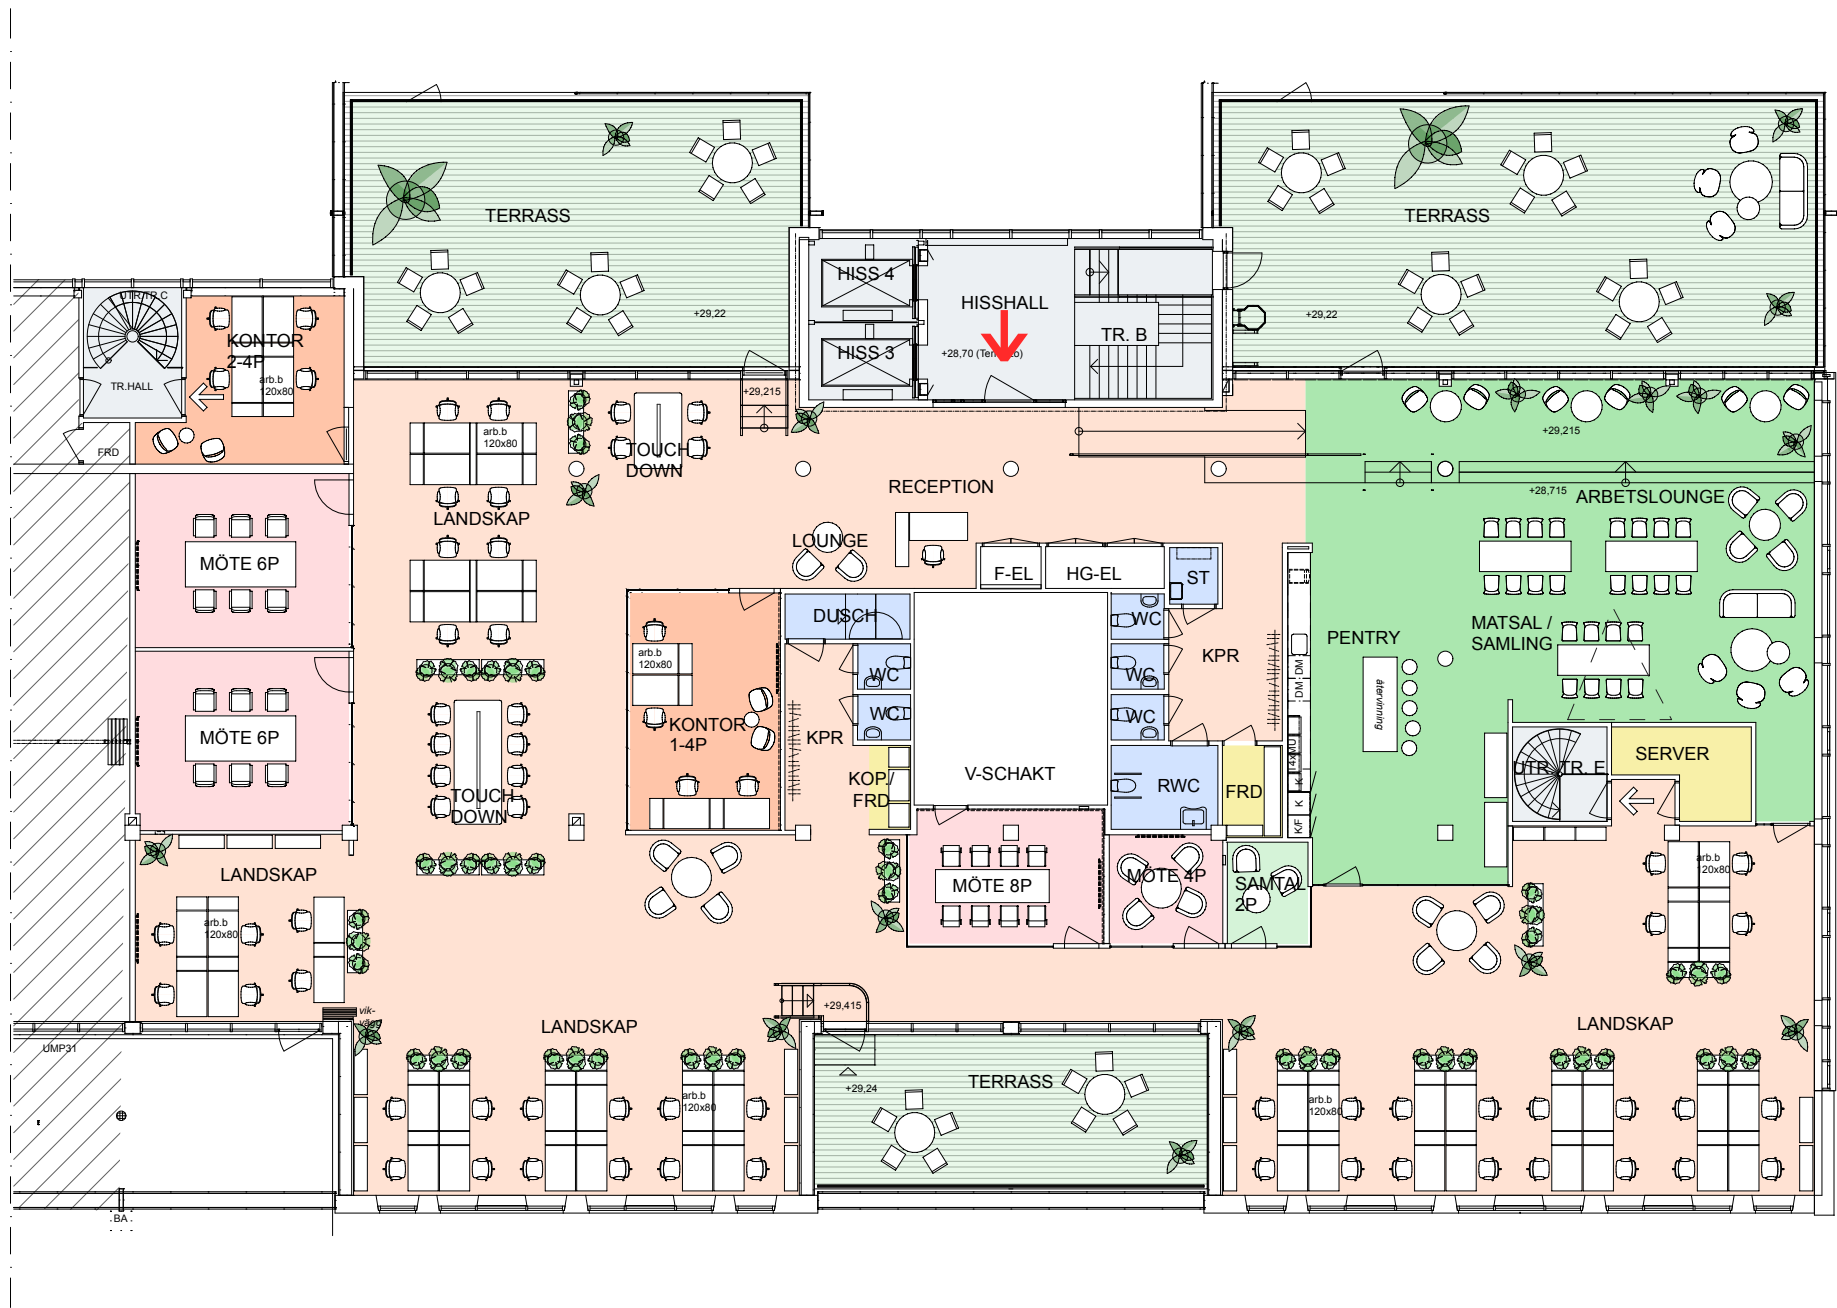

Ant. arbetsplatser totalt: 67 st
Ant. öppna arbetsplatser: 46 st
Ant. arbetsplatser i rum för 4P: 8 st
Ant. arbetsplatser i reception: 1 st
Ant. arbetsplatser som Touch-down: 12 st
Ant. mötesrum 4-8P: 4 st
Ant. samtalsrum: 1 st

- Kontorsyta
- Mötesrum
- Samtalsrum
- Trapphus/hiss
- Skrivarrum/förråd
- Pentry/paus
- Wc/dusch
- Teknik/schakt mm

- Entré
- brandcellsgräns
- Utrymning

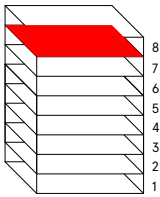

Skala 1:200 i A3
0 6m
Meter

