


VASAKRONAN

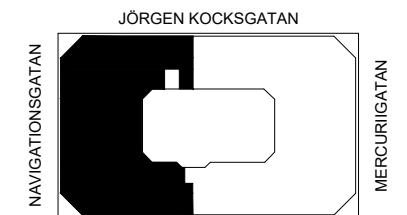


PERSONANTAL	
Totalt antal arbetsplatser	ca 43 p
varav	
• Kontorsrum 1p	ca 4 p
• Kontorsrum 2p	36 p
• Kontorsrum 3p	ca 3 p
Möte 10p	1 st
Möte 8p	1 st
Möte 6p	1 st
Samtal 3p	1 st
LOA	ca 727 kvm

VÅNINGSPÅN 2 (03) (del av)
skala 1:200

DENNA RITNING BYGGER PÅ ÄLDRE RITNINGAR OCH
FÅR INTE BETRÄKTAS SOM UPPMÄTNINGSRITNING.

PROGRAMVERSION:
AUTOCAD ARCHITECTURE 2019

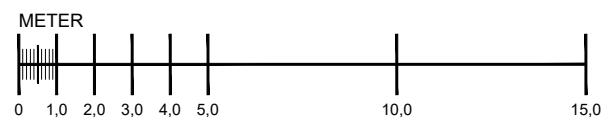

FORMAT A3 SKALA 1:200

Malmö 2020-04-16
SIRIUS 1, MALMÖ
SKISS
Våningsplan 2 (03) (del av)

nesso
ARKITEKTUR

adelgatan 9
211 22 malmö
info@nesso.se
www.nesso.se

