

Styrmansgatan 2, ca 1016 kvm, plan 7 (plan 7+8 = ca 1468)



Plats för information

- Skrivbord i:
- öppen miljö 1600x800 mm
 - i fokusrum 1400x800 mm
 - i tystrum 1200x800 mm



Kvadratmeter (plan 7): ca 1016 kvm
Våningsplan: visar plan 7
Antal arbetsplatser (plan 7): 59, varav

- i fokusrum: 5
- i tystrum: 6
- touchdownplatser: 14


Antal mötesrum (plan 7): 5
Antal samtal-/telerum (plan 7): 10

- Kontorsyta
- Mötesrum
- Samtalsrum
- Hiss/trapphus
- Skrivarrum/förråd
- Pentry/paus
- WC
- Teknik/schakt

- ⇒ Utrymning
- ➔ Entré

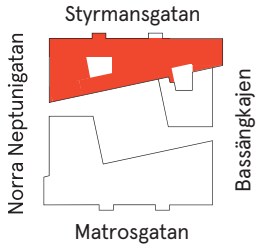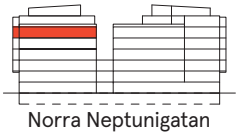

Styrmansgatan 2, ca 452 kvm, plan 8 (plan 7+8 = ca 1468)

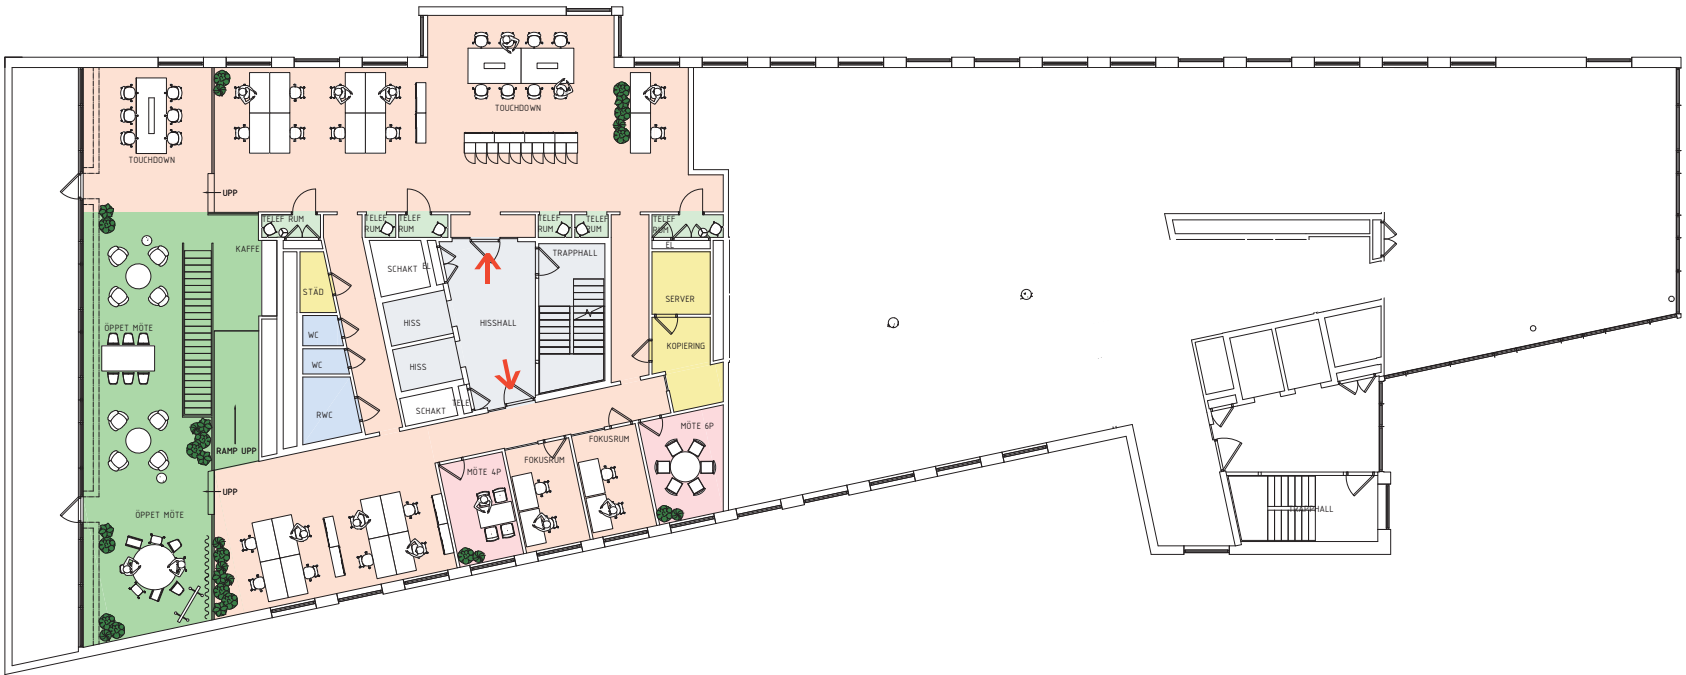

Plats för information

- Skrivbord i:
- öppen miljö 1600x800 mm
 - i fokusrum 1400x800 mm

Kvadratmeter (plan 8): ca 452 kvm
Våningsplan: visar plan 8
Antal arbetsplatser (plan 8): 36, varav
- i fokusrum: 4
- touchdownplatser: 14
Antal mötesrum (plan 8): 2
Antal samtal-/telerum (plan 8): 6

- Kontorsyta
- Mötesrum
- Samtalsrum
- Hiss/trapphus

- Skrivarrum/förråd
- Pentry/paus
- WC
- Teknik/schakt

- ⇒ Utrymning
- ➔ Entré

