


KV UPPFINNAREN, ÖSTERMALMSGATAN 87, Plan 8

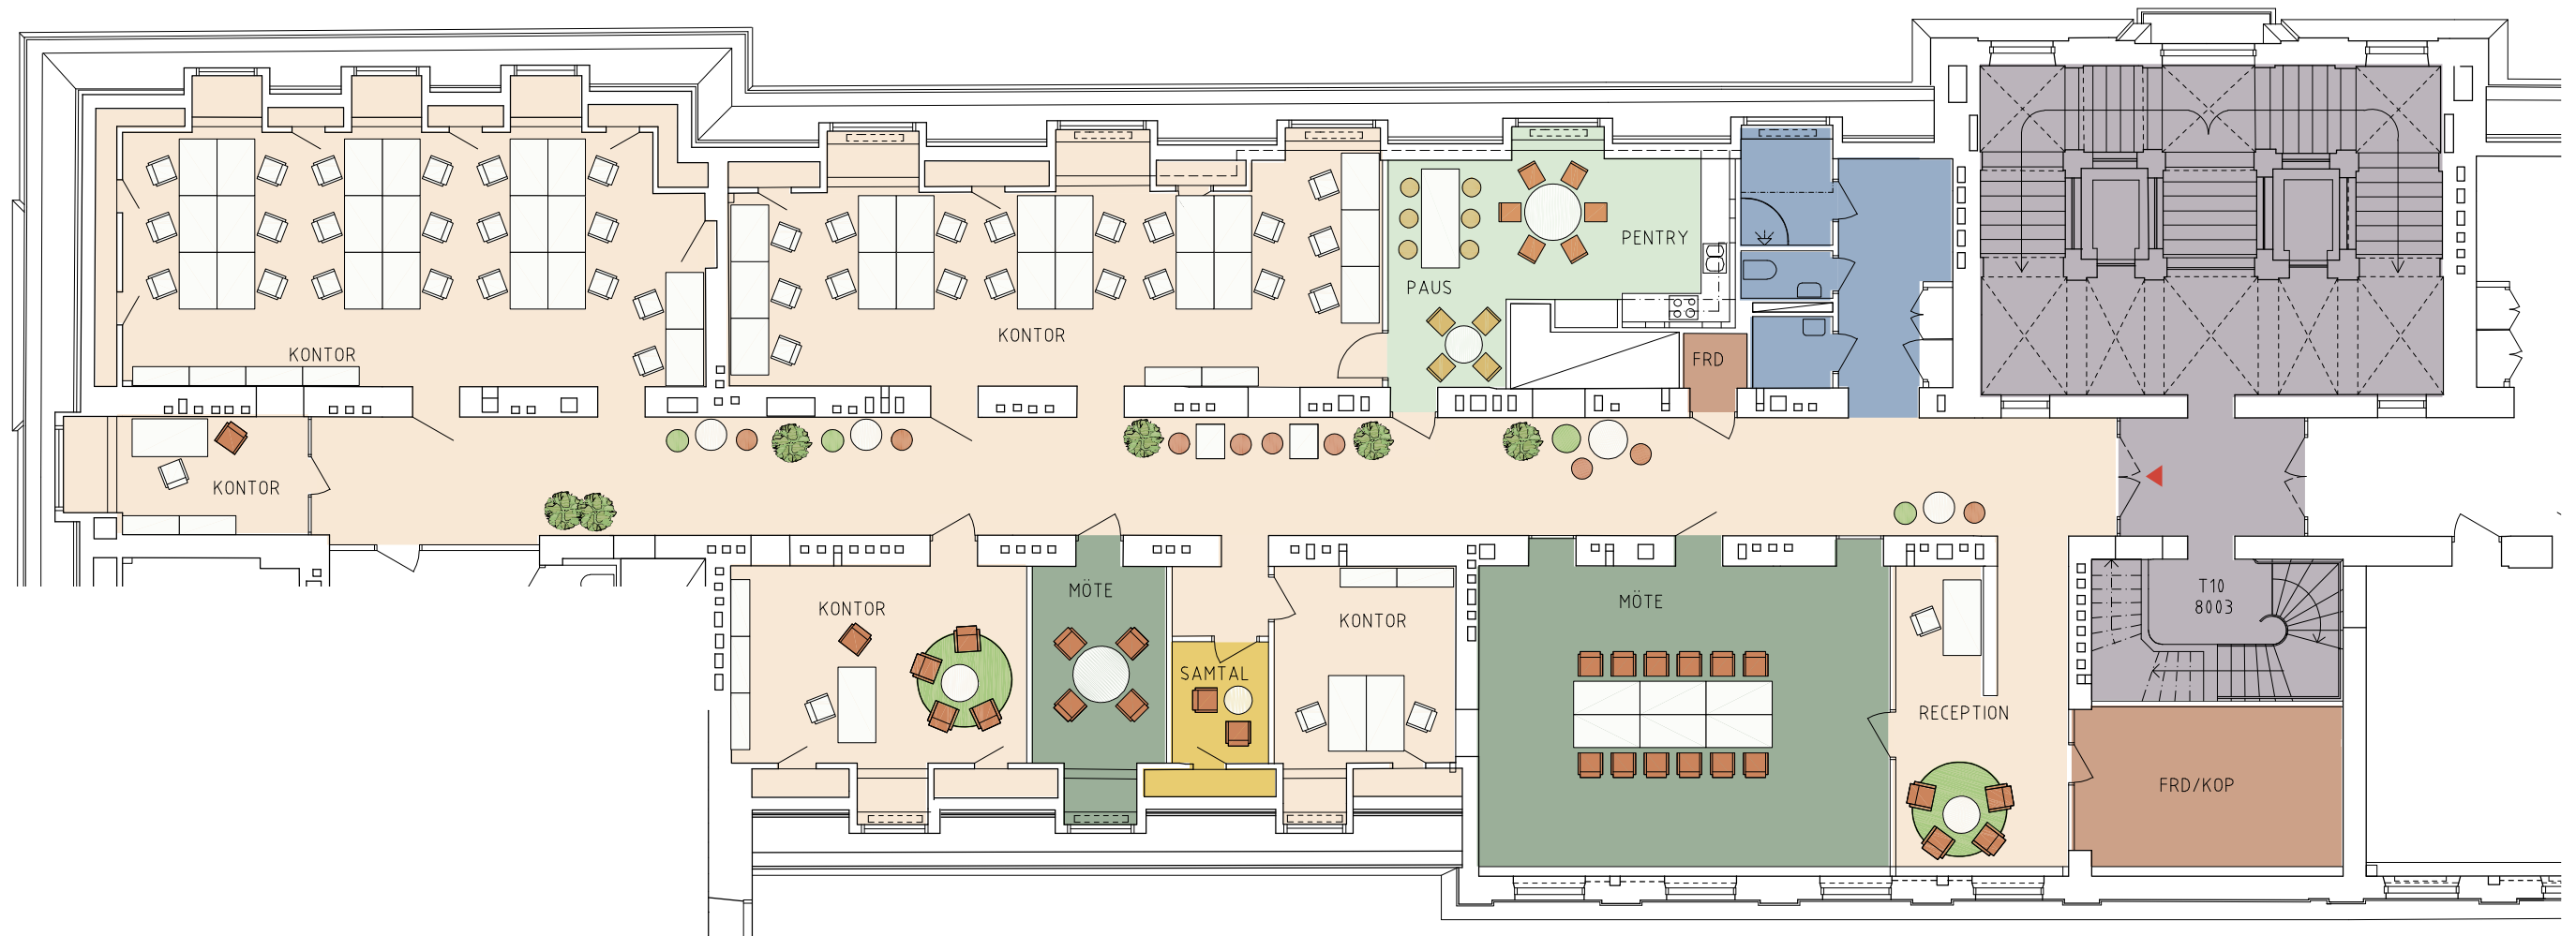


Innergård

Skiss visar:

- 38 arbetsplatser i kontorslandskap
- 4 arbetsplatser i kontorsrum
- 1 mötesrum för 16 personer
- 1 mötesrum för 4 personer
- 1 samtalsrum

LOA ca 516 m²

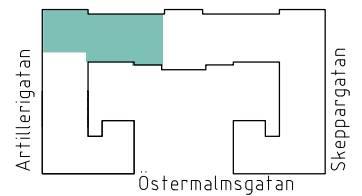

5 m

SKALA 1:150/A3

NORR

