


Mäster Samuelsgatan 42, ca 156 kvm, 5 tr (plan 9)

MOT SKRAPA 3 / KONSERTHUSET OCH HÖTORGET

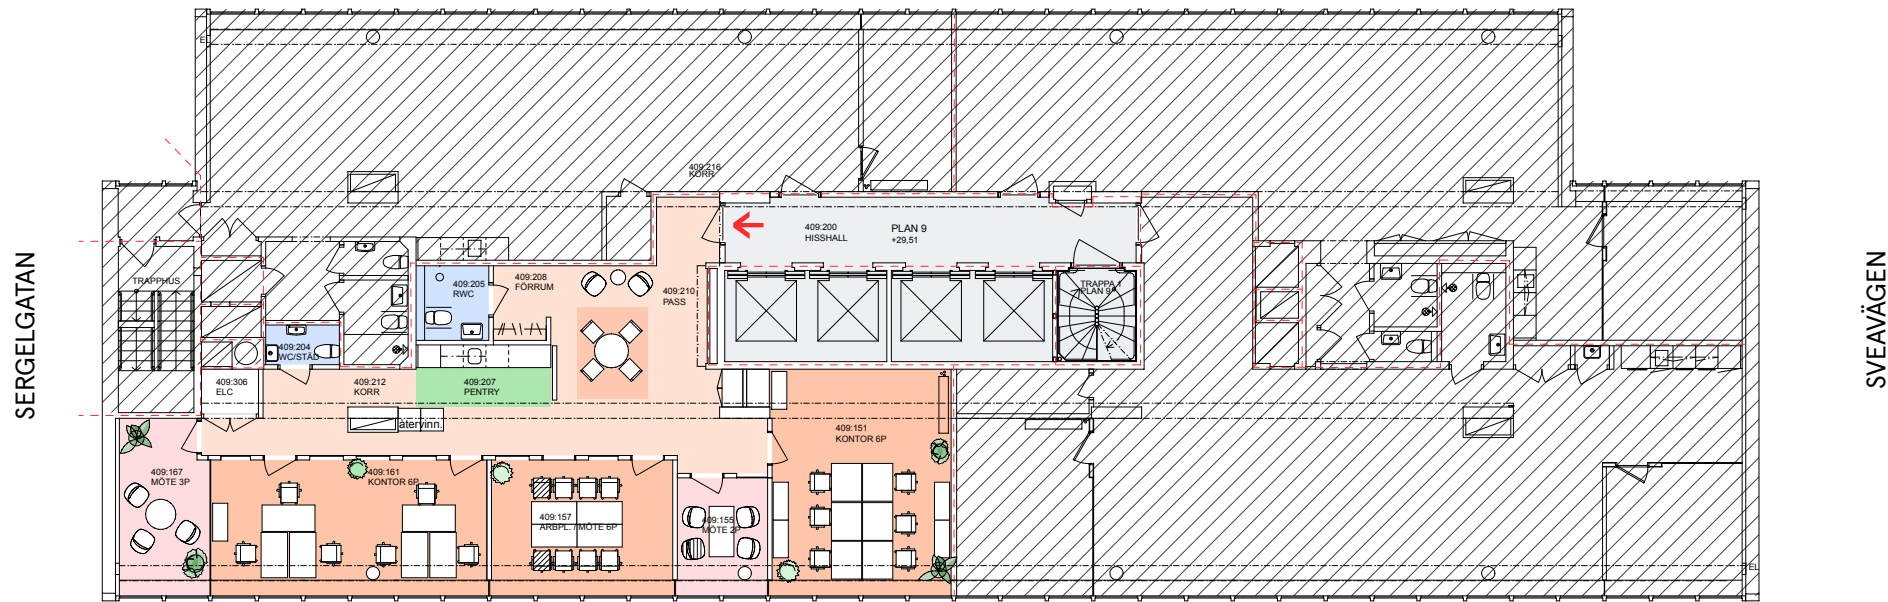


PLAN 9, VÅN. 5 TR.

MÄSTER SAMUELSGATAN

Antal arbetsplatser: 12-18 st
Antal mötesrum: 2-3 st

- | | | | |
|--|---------------|--|-------------------|
| | Kontorsyta | | Skrivarrum/förråd |
| | Mötesrum | | Pentry/paus |
| | Samtalsrum | | Wc/dusch |
| | Trapphus/hiss | | Teknik/schakt mm |

Entrè
 brandcellsgräns

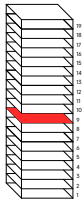

Skala 1:200
1 3 5
Meter

