
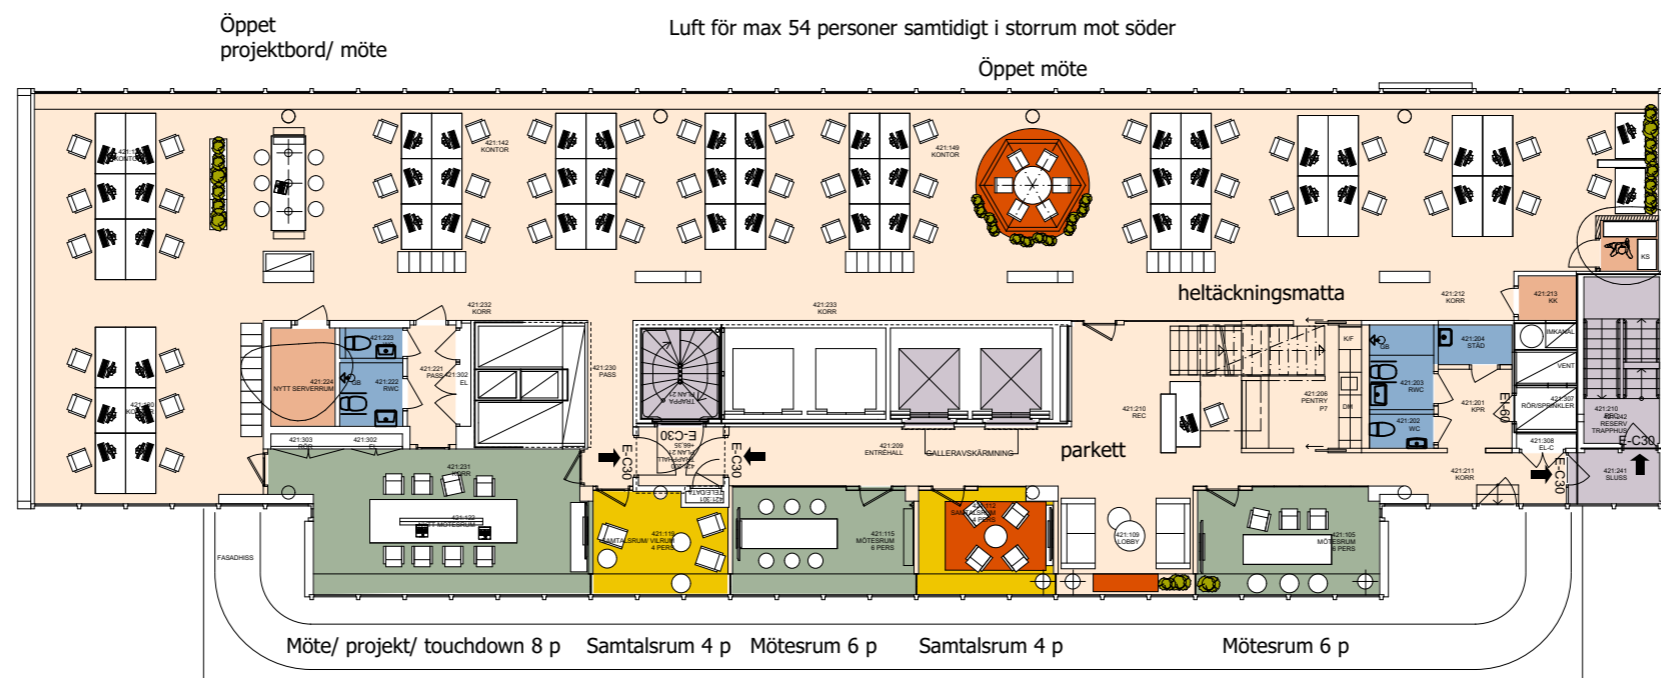


Mäster Samuelsgatan 42, plan 21 och 22, 17 o 18 tr, 542 kvm

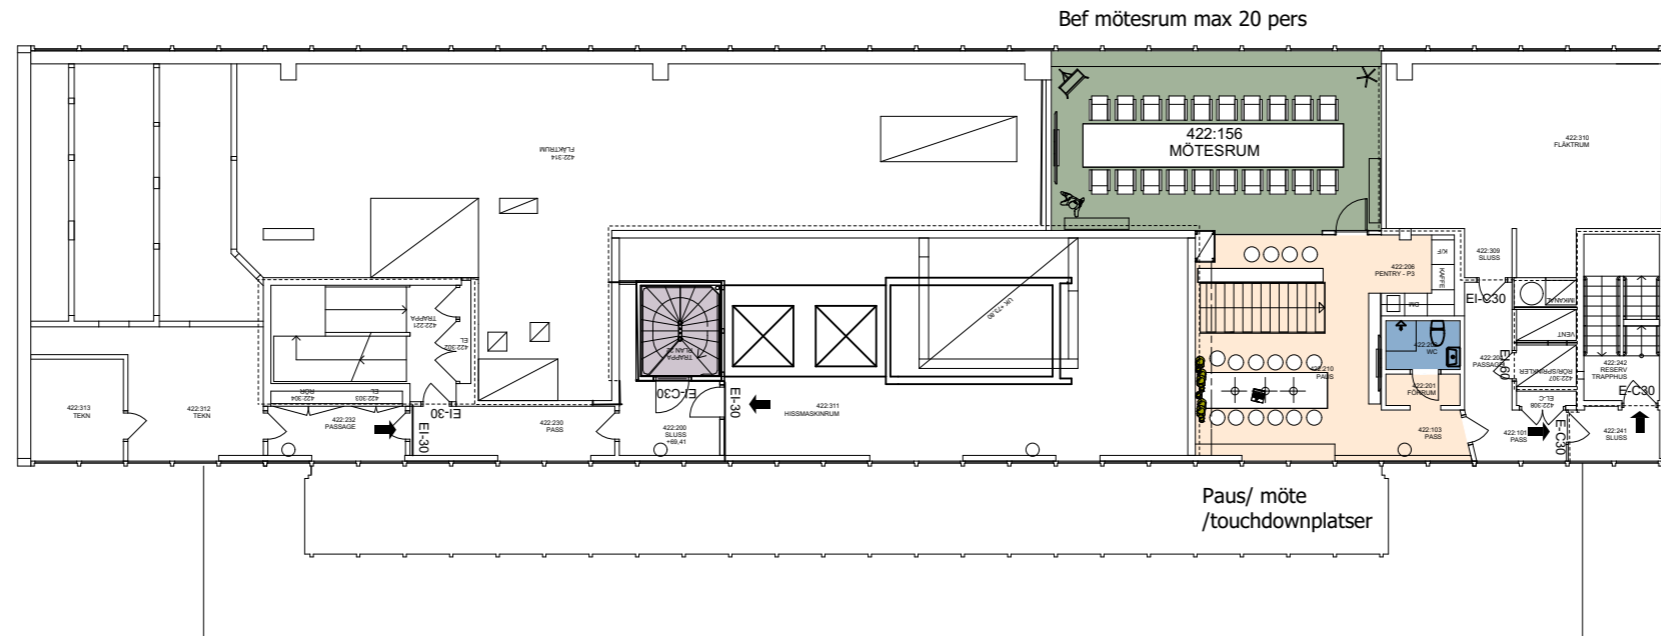

SVEAVÄGEN

SERGELGATAN

MOT HUS 3 / HÖTORGET OCH KONSERTHUSET

Antal arbetsplatser: 53+ st
 Antal arbetsrum: -
 Antal mötesrum: 4 st
 Antal telefon/ samtalsrum: 2 st
 Antal öppna arbetsplatser: 53+ st
 + öppna mötesplatser/ tillfälliga arbetsplatser



skala 1:200 5 m