


Fasad mot norr / mot Hötorgshus 1

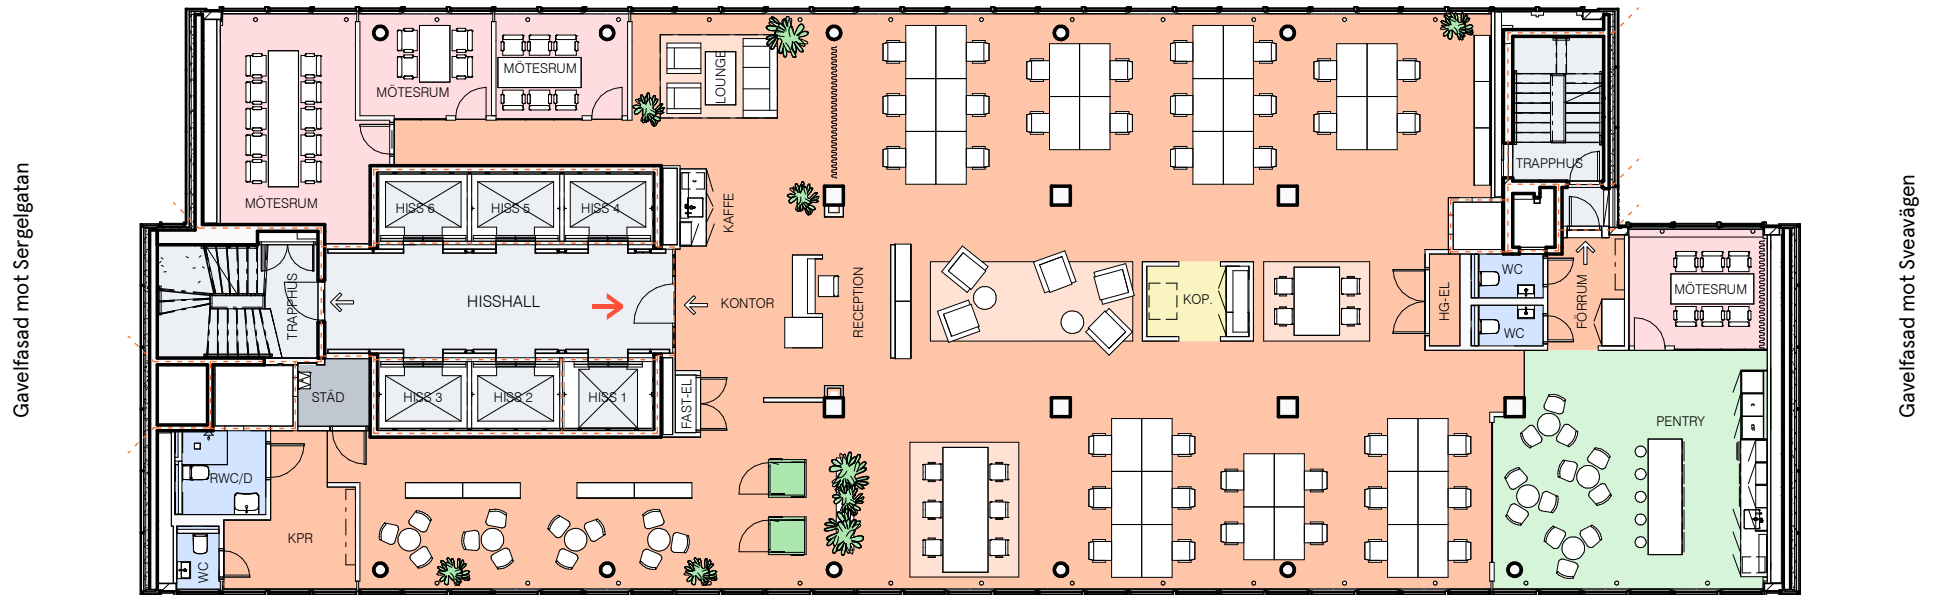

Fasad mot söder / mot Hötorgshus 3

Projekt Information

Kvadratmeter: 510 kvm
 Våningsplan: 8
 Antal arbetsplatser: 37 (max 48)
 Antal mötesrum: 4
 Antal samtalsrum: 2
 Antal öppna mötesplatser: 3

- Kontorsyta
- Mötesrum
- Samtalsrum
- Hiss/trapphus
- Skrivarrum/förråd
- Pentry/paus
- WC
- Städ

- Utrymning
- Entré
- +16.40 Plushöjd
- lägre takdel
- brandcellsgräns



Skala 1:200
 1 3 5
 Meter

