


Inplaceringsskiss - Kv. Sumpen 14, plan 3 (1 tr)

Projektnr: 670698

NORRLANDSGATAN

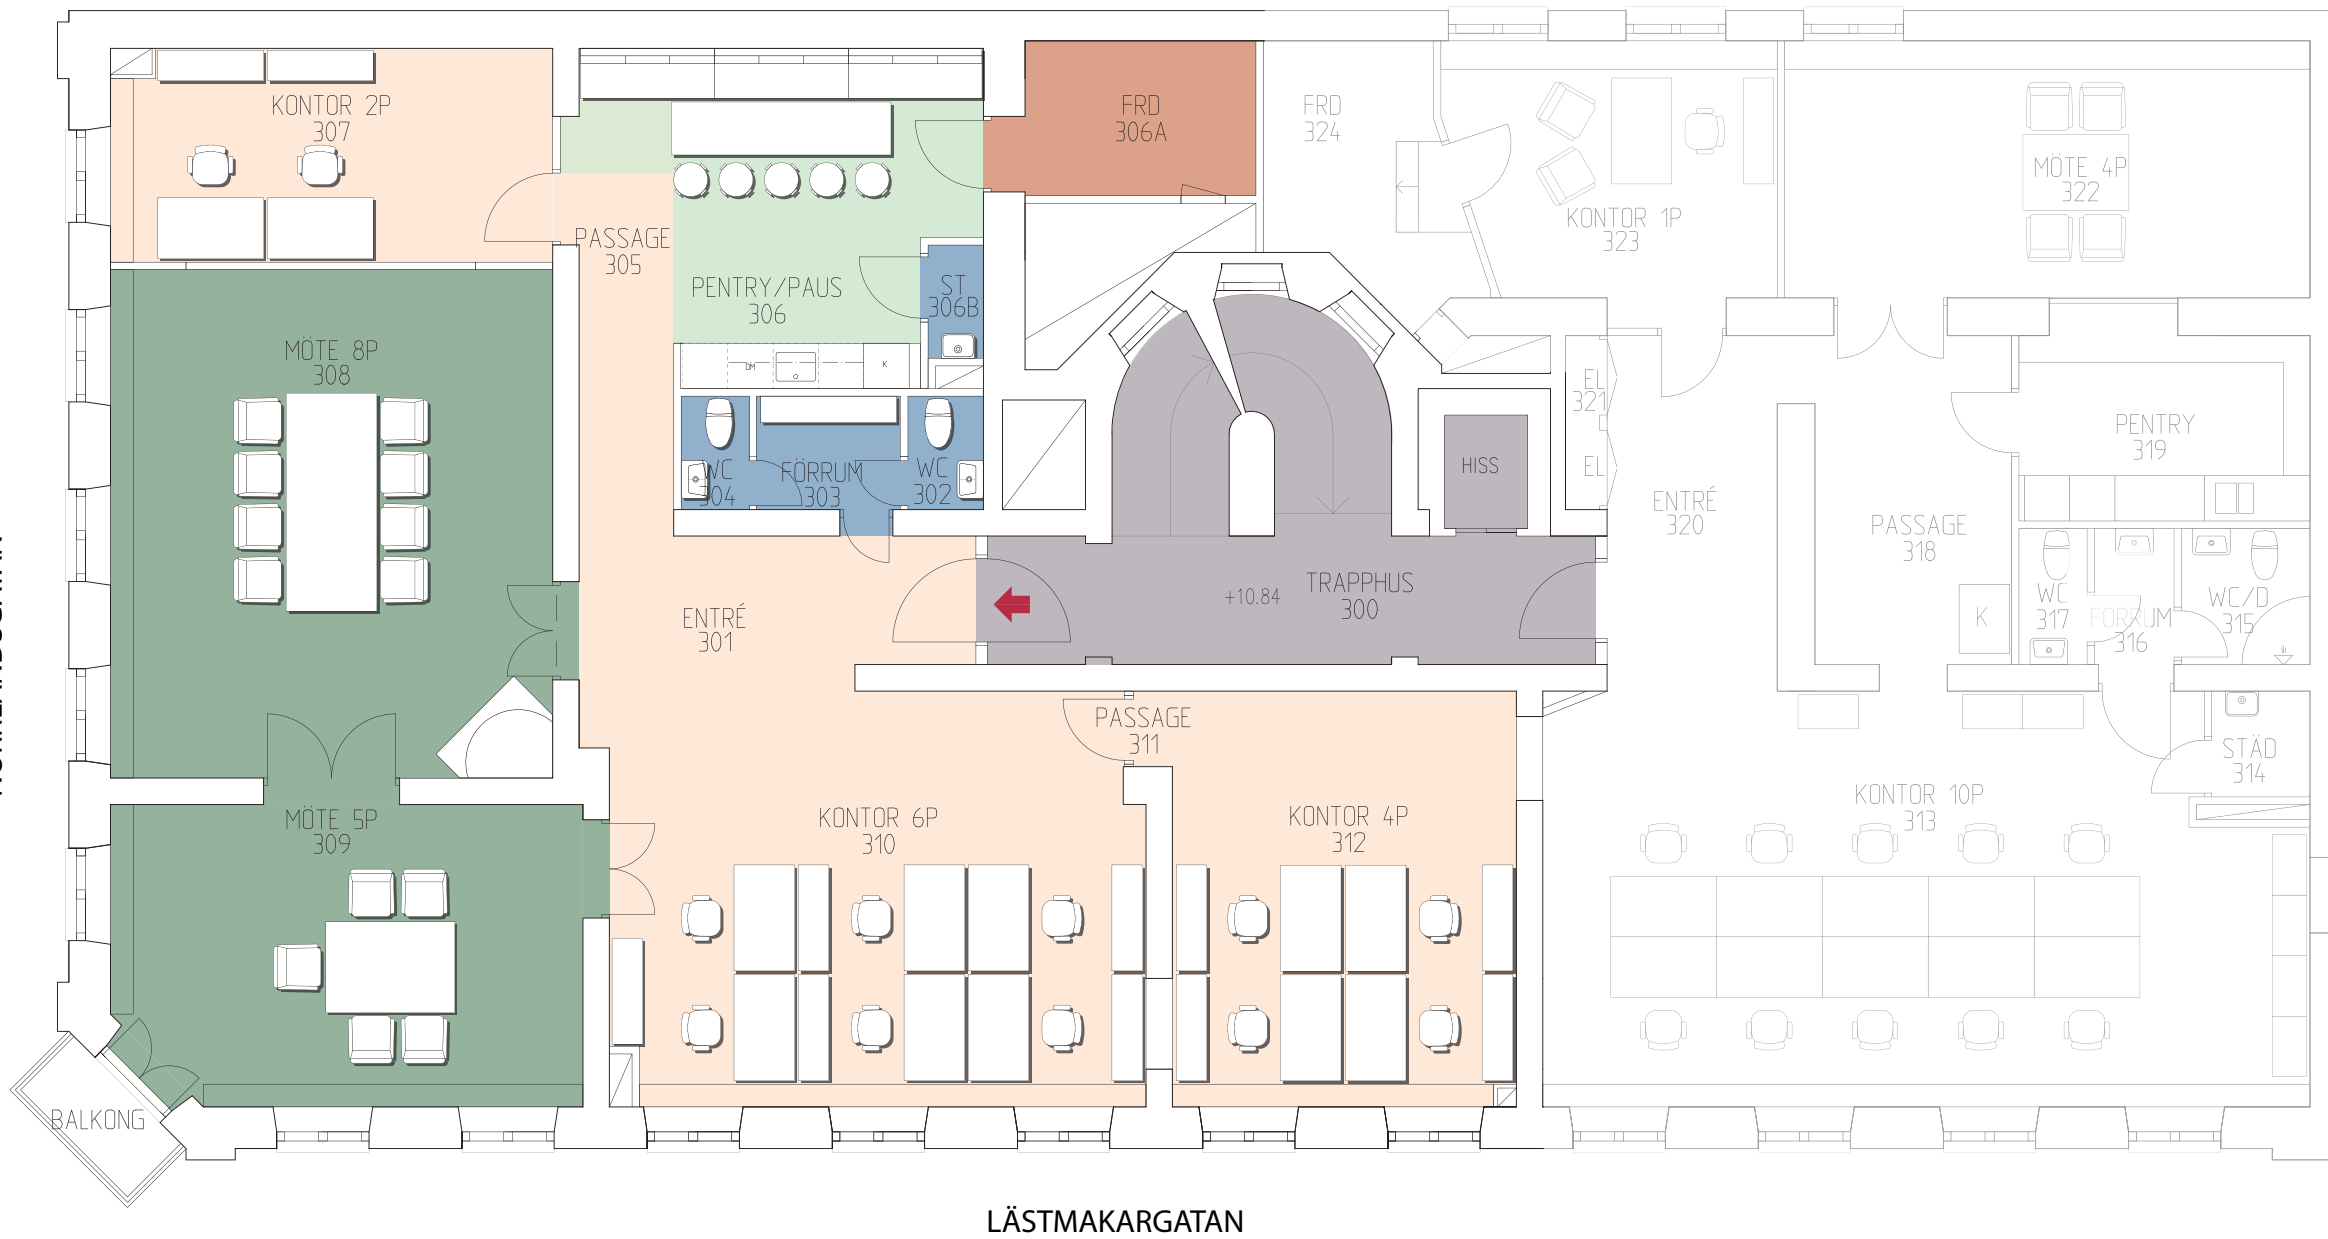

KV SUMPEN 14
PLAN 3 (1 TR)

Totalt 12 arbetsplatser, varav:
- 6 arbetsplatser i öppet miljö
- 4 arbetsplatser i storum á 4p
- 2 arbetsplatser i rum á 2p

- 1 konferensrum á 8 platser
- 1 konferensrum á 5 platser

LOA (ca): 202 kvm

NORR



5 m

SKALA 1:100/A3