


Lokal - 685-F222015

Sumpen 14, Norrlandsgatan 22, Plan 3 / +1 Tr

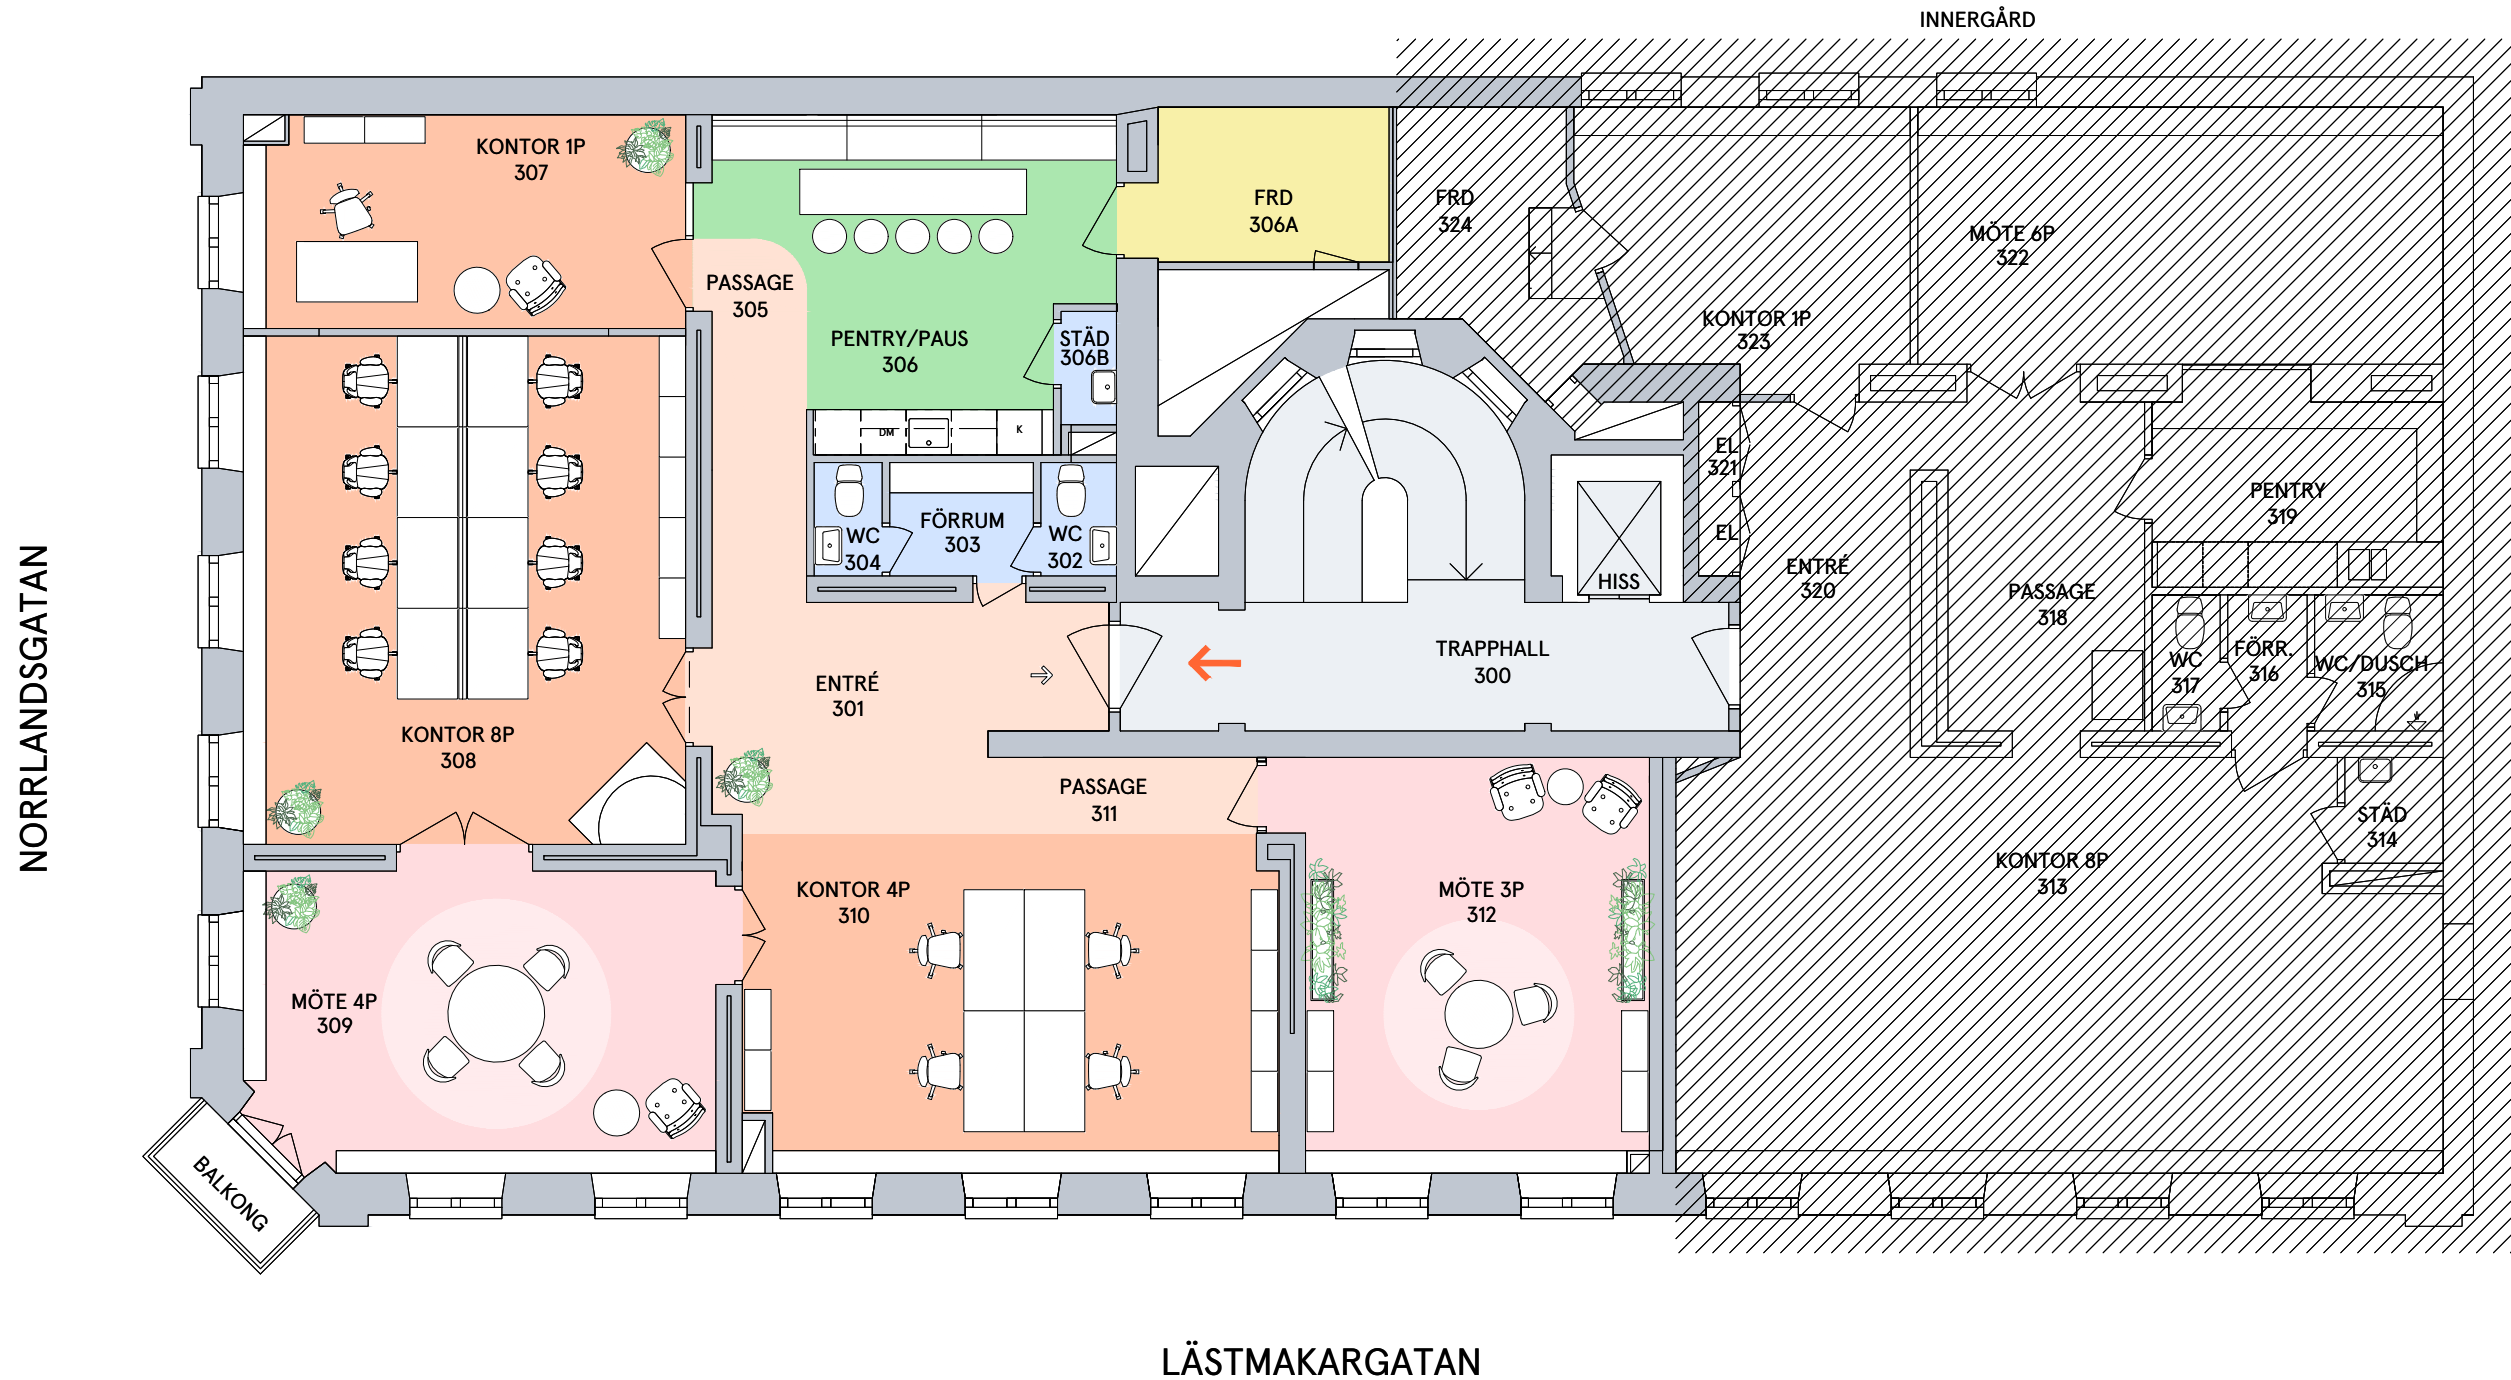

Kontorslokal

Yta: CA 202 m² LOA
Antal arbetsplatser: 13 pl.
Storlek skrivbord: 800x1600 mm.
Storlek skrivbord i rum 308: 800x1200 mm.
Max. personantal m.h.t. brand: 15 p.

Antal mötesrum: 2 st.
Antal WC: 2 st.

- Möte
- Kontor
- Passage
- Pentry/Paus
- Förråd
- EI/KK/Data
- WC/Dusch/Städ
- Hisshall/Trapphus

- Entré
- Utrymningsväg

