



Solna strandväg, hus L, plan 8, ca 377 m²

Uppdrag nr 0645

|               |    |
|---------------|----|
| ARBETSPLATSER | 30 |
| SAMTAL 2P     | 1  |
| MÖTE 4P       | 2  |
| MÖTE 3P       | 1  |
| MÖTE 10P      | 1  |
| LOUNGE        | 1  |
| KAFFE/PAUS    | 1  |
| WC            | 2  |
| RWC           | 1  |
| STÄD          | 1  |
| KOPIERING     | 1  |

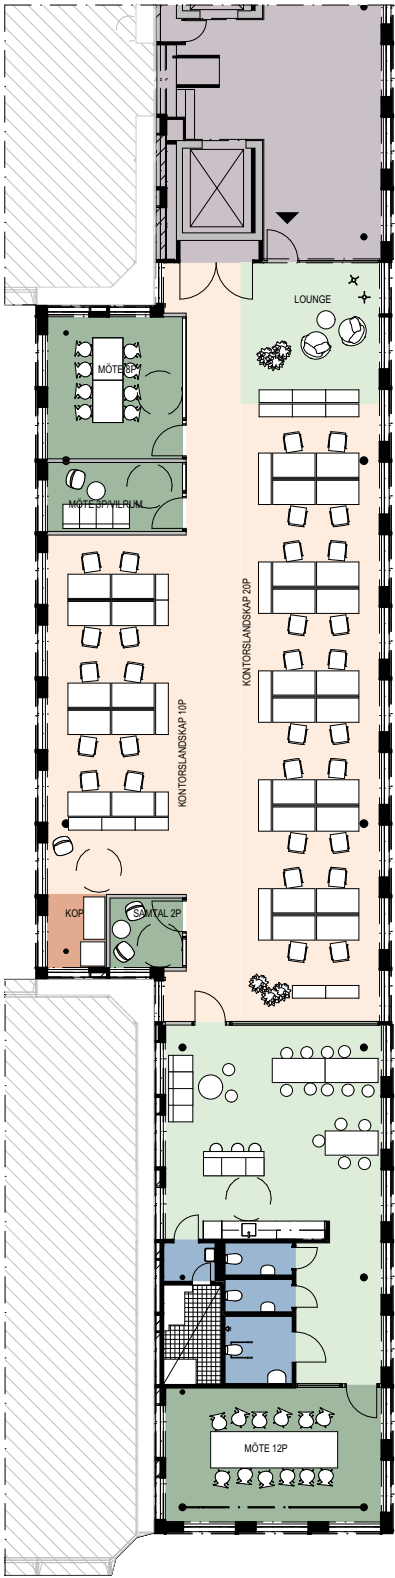

SÖDRA DELEN

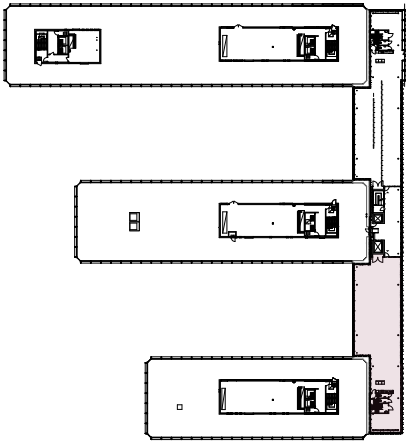

ORIENTERINGSFIGUR  
PLAN 8



SKALA 1:250 10M