


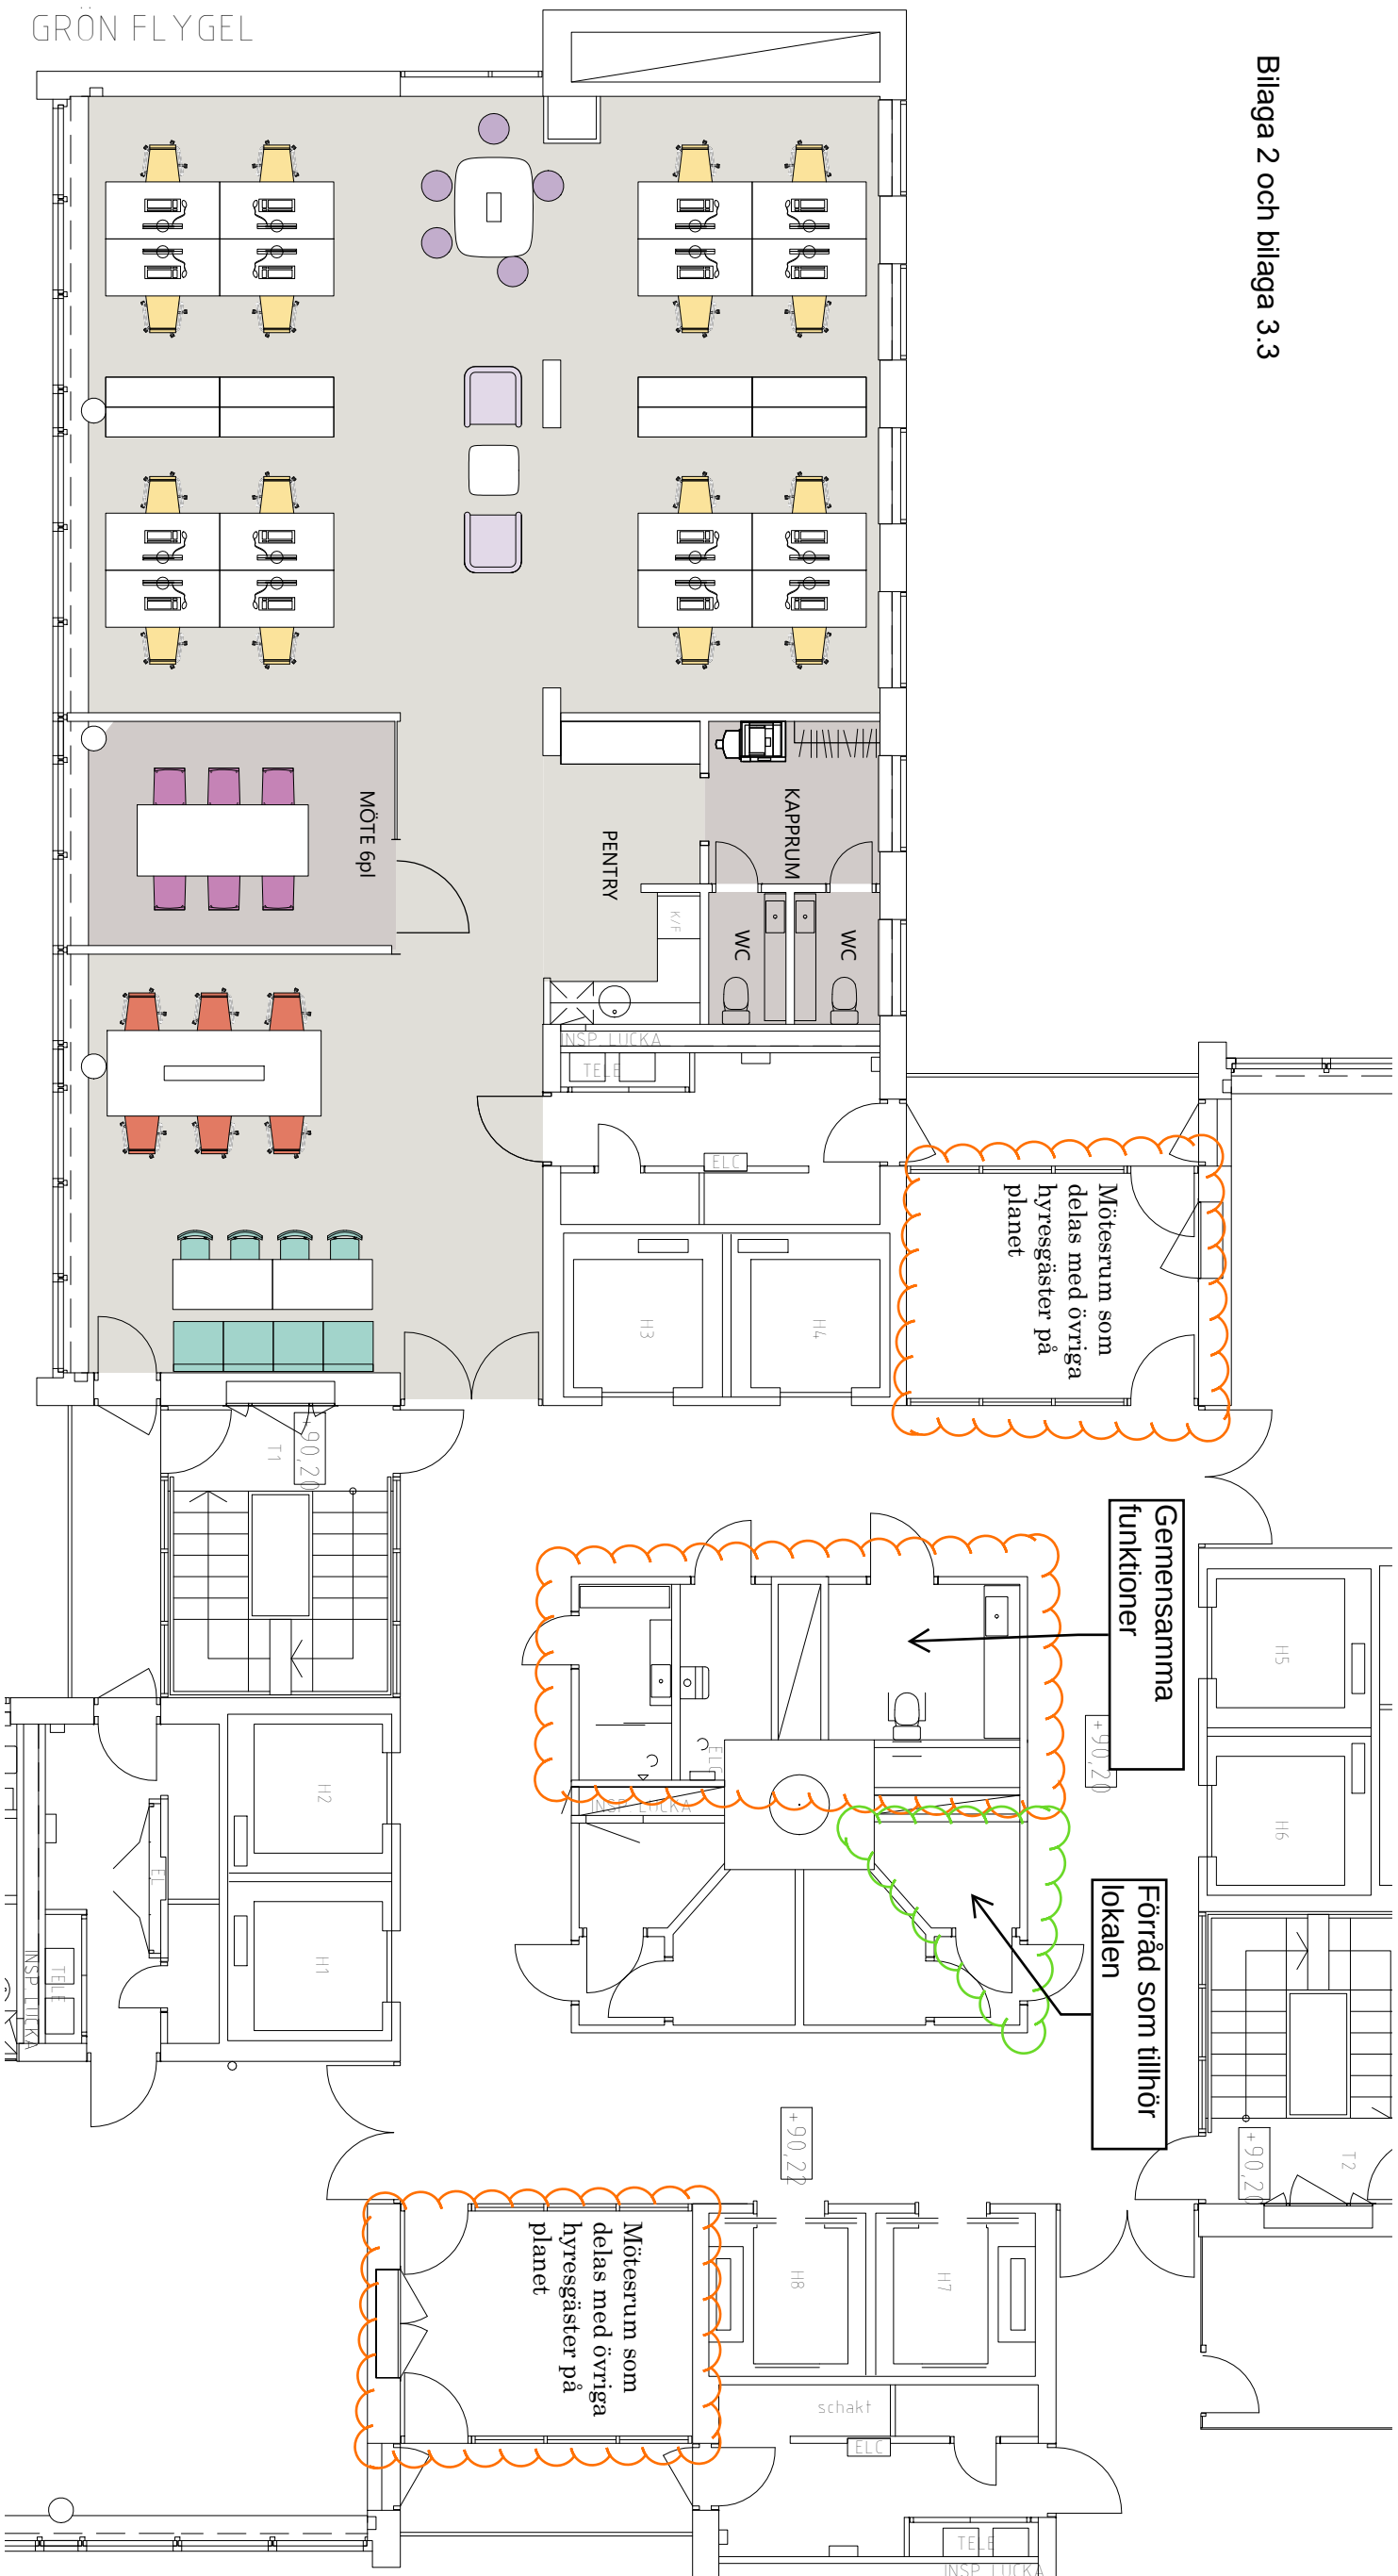

ANTAL SITTPLATSER Plan 27

RUM Plan 27

ARBETSPLATSER		KAPPRUM	
TOUCH DOWN	6	MÖTE 6pl	1
ÖPPET LANDSKAP/KONTOR	16	PENTRY	1
	22	WC	2
MÖTESPLATSER			
INFORMELLT MÖTE	2		
KREATIVT MÖTE	5		
MÖTESRUM	6		
	13		
PAUSPLATSER			
TORG/KÖK	8		
	8		
	43		