



# Kungsgatan 31-33, plan 3, 171 m<sup>2</sup>

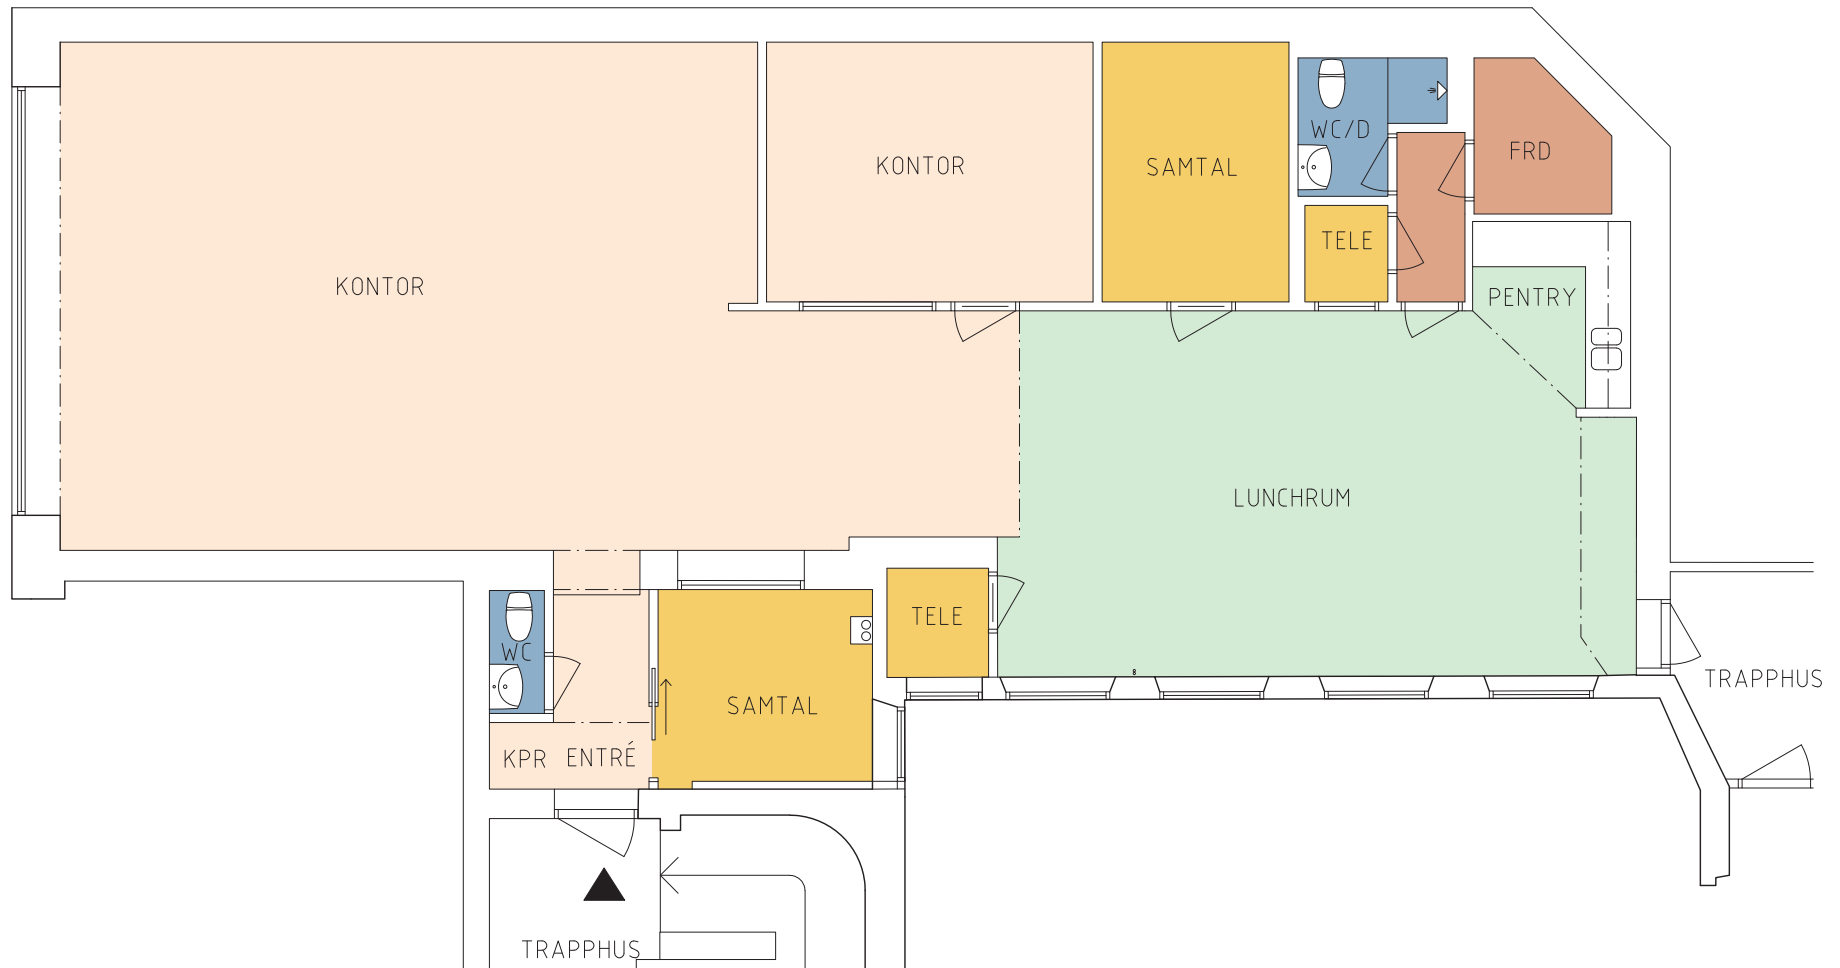

Antal arbetsplatser: 12 st  
Antal arbetsrum: 1 st  
Antal samtalsrum: 4 st  
Antal öppna mötesplatser: 1 st

skala 1:100 5 m

# Kungsgatan 31-33, plan 3, 171 m<sup>2</sup>

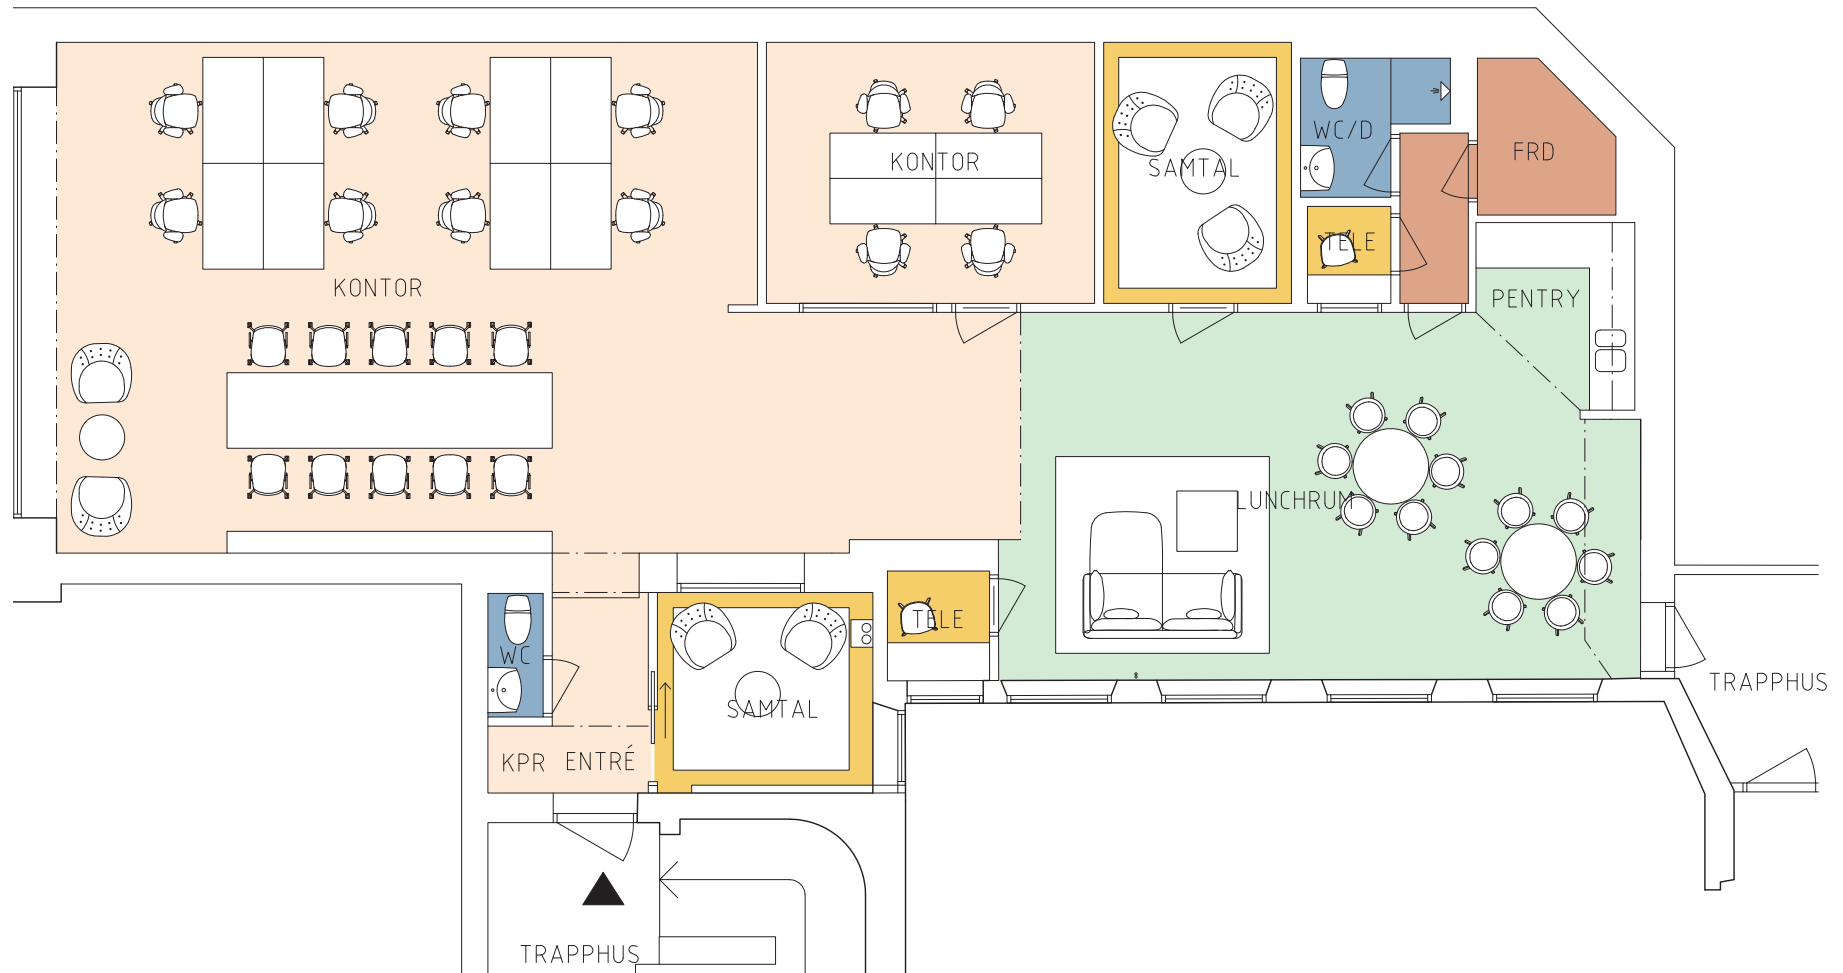

Antal arbetsplatser: 12 st  
Antal arbetsrum: 1 st  
Antal samtalsrum: 4 st  
Antal öppna mötesplatser: 1 st

skala 1:100 5 m