


Kontorslokal

Kyrkogatan 20-22, 66 kvm, våning 3

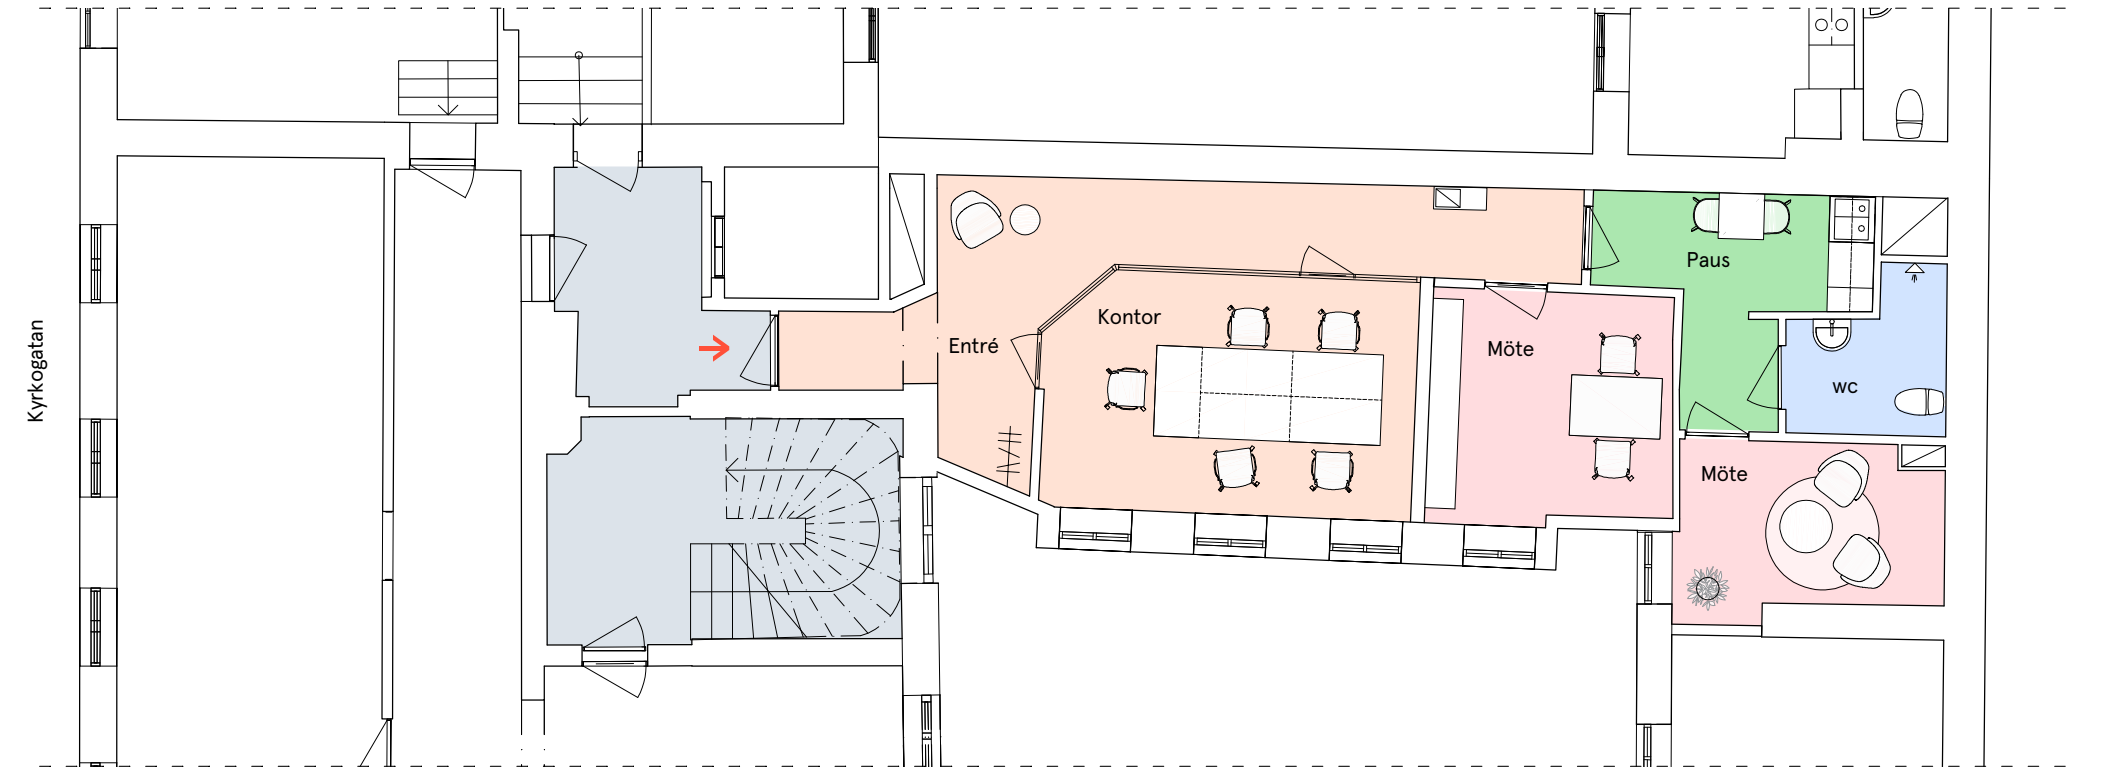

Ritning har ej kontrollerats på plats, avvikelser kan förekomma

Kvadratmeter: 66 m²
Antal arbetsplatser: 5
Antal mötesrum: 2

- Kontor

Möte


Samtalsrum

Hiss/trapphus
- Skrivarrum/förråd

Pentry/paus

WC

Teknik/schakt
- Entré

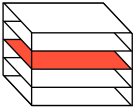

Skala 1:100

1 2 3

Meter

