



Kontorslokal
Sveavägen 17, ca 507 kvm, 15 tr (plan 21)

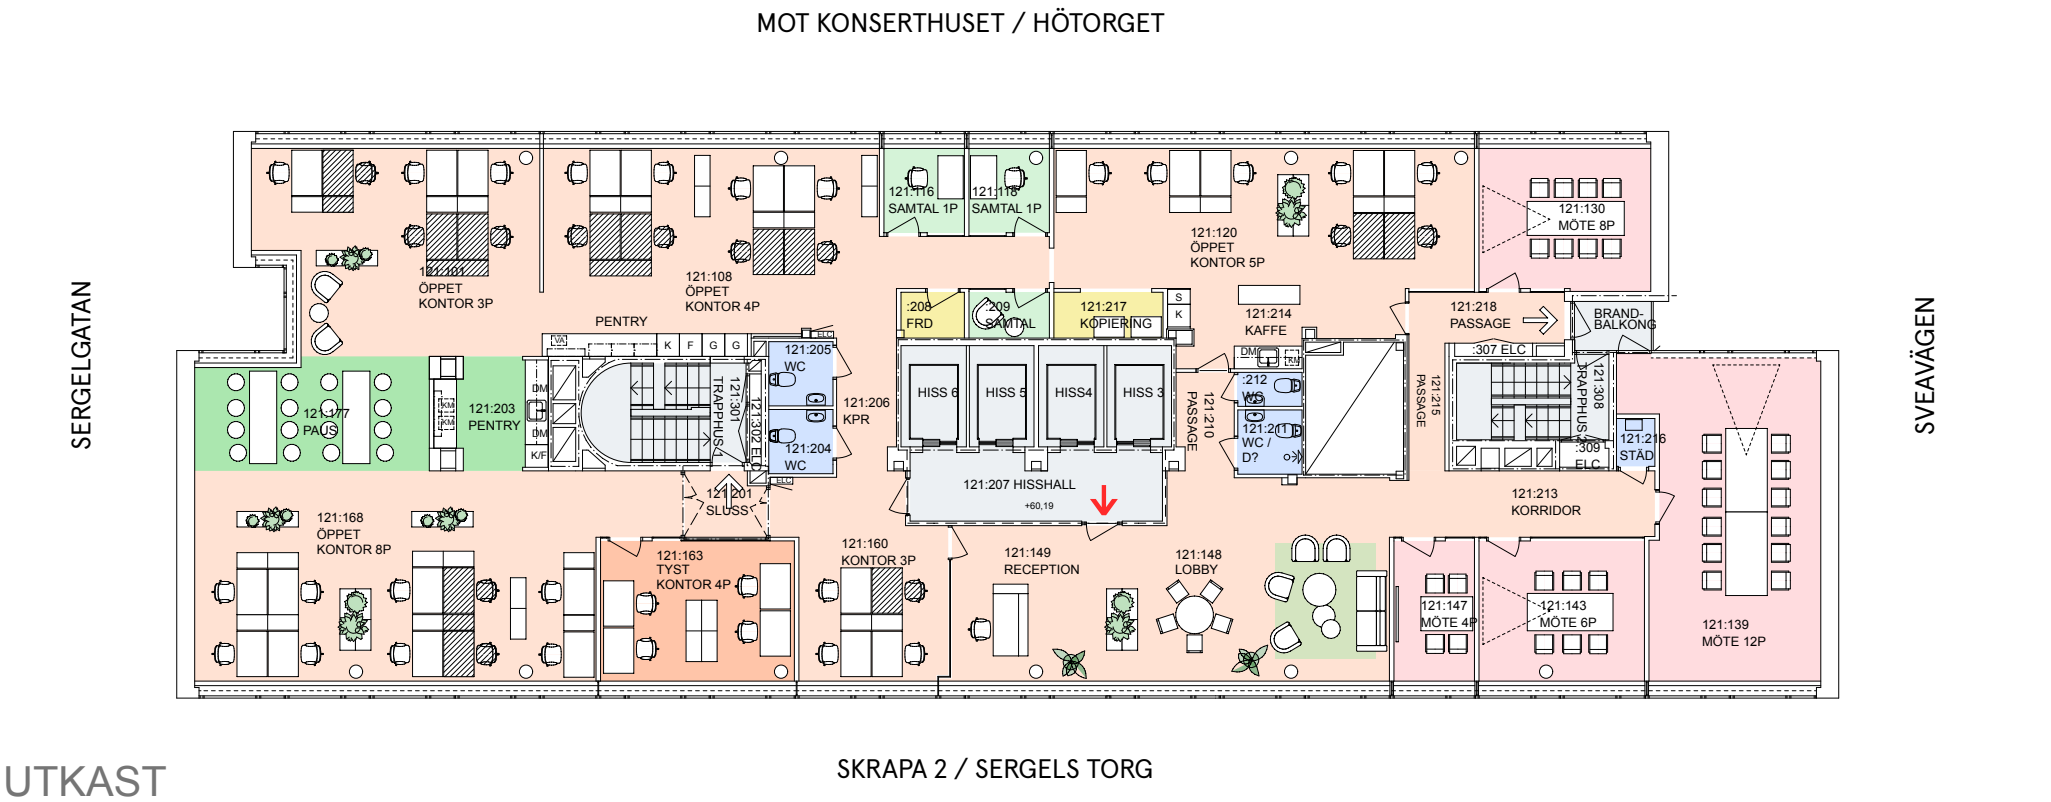

Ant. arbetsplatser totalt: 28 st
Ant. öppna arbetsplatser: 23 st
Ant. arbetsplatser i kontor: 4 st
Ant. reception: 1 st
Ant. mötesrum 4-12P: 4 st
Ant. samtalsrum 1P: 3 st

- Kontorsyta
- Mötesrum
- Samtalsrum
- Trapphus/hiss
- Skrivarrum/förråd
- Pentry/paus
- Wc/dusch
- Teknik/schakt mm

- Entré
- Utrymning
- brandcellsgräns

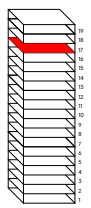

Skala 1:200 i A4
0 5m
Meter

N