


Lokal Smart & Klart

Malmskillnadsgatan 40A 225 kvm, 2 tr.

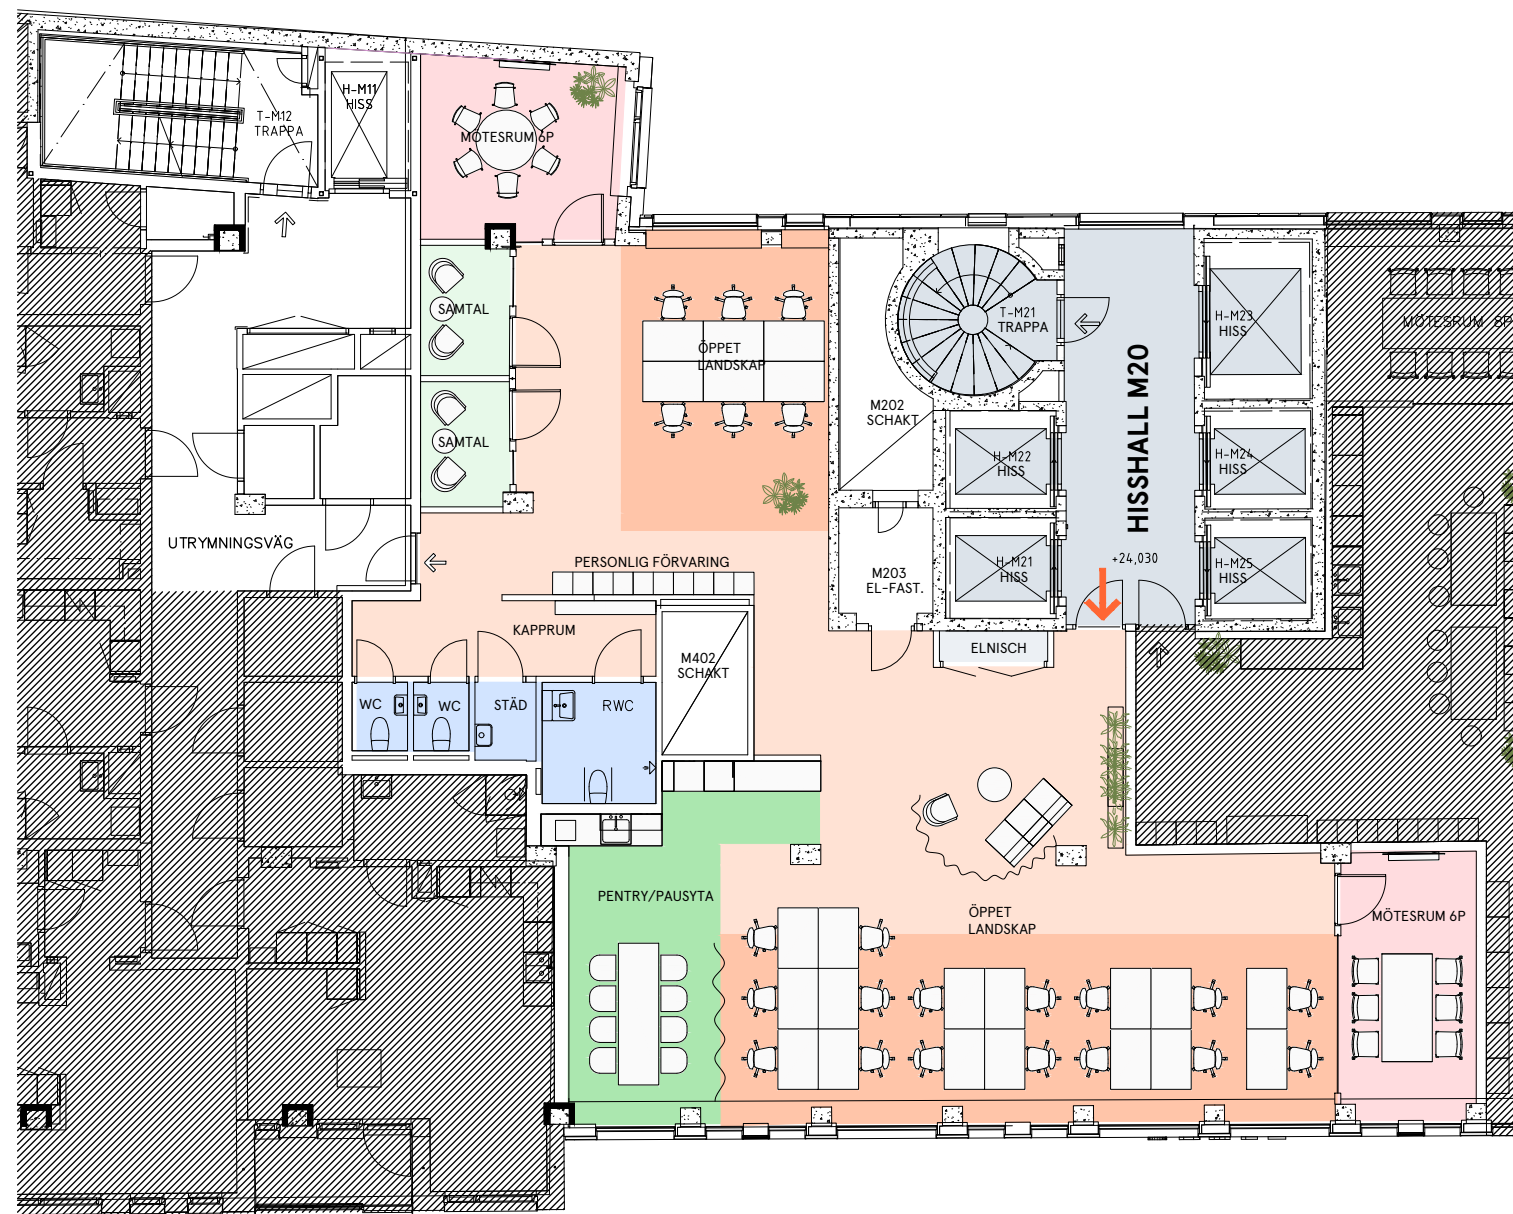

MALMSKILLNADSGATAN

Lokal	Möte	Pentry/Paus	Hisshall
Yta: CA 225 m ² LOA	Samtal	WC/städ	➔ Entré
Antal arbetsplatser: 22 st.	Arbetsplatser	Förråd	➔ Utrymningsväg
Antal mötesplatser: 12 st.	Passage/Kapprum	EI	
Antal WC: 3 st			

