



Solna strandväg, hus A, plan 5, ca 1530 m²

Uppdrag nr 0645

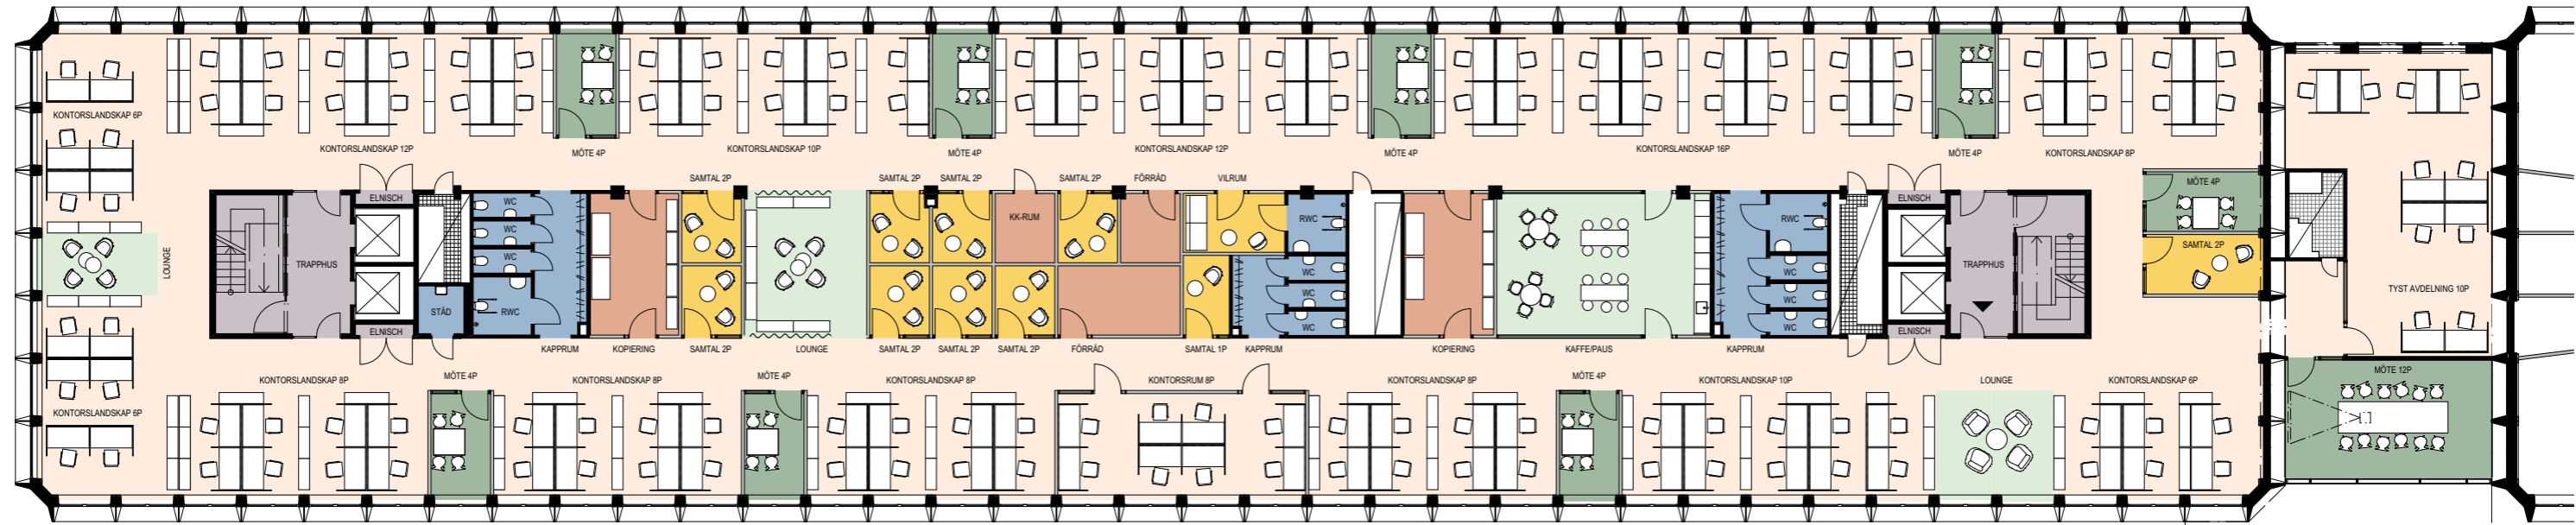

TOTALT ANTAL RUM/PLATSER

ARBETSPLATSER	136	KAFFE/PAUS	1
varav i:		LOUNGE	3
KONTORSLANDSKAP	118	KOPIERING	2
KONTORSRUM	8	KAPPRUM	3
TYST AVDELNING	10	VILRUM INKL. RWC	1
SAMTAL 1P	1	WC	9
SAMTAL 2P	9	RWC	2
MÖTE 4P	8	STÅD	1
MÖTE 12P	1	KK-RUM	1
		FÖRRÅD	2

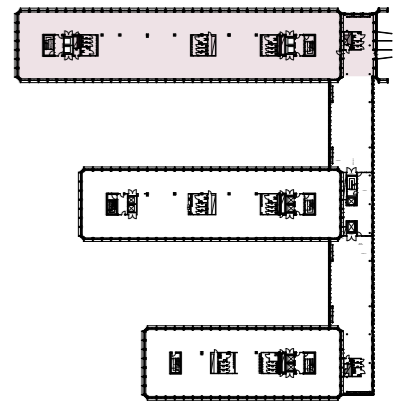

ORIENTERINGSFIGUR
PLAN 5



SKALA 1:250 10M