


Kontorslokal

Norra Hamngatan 18, 119 kvm

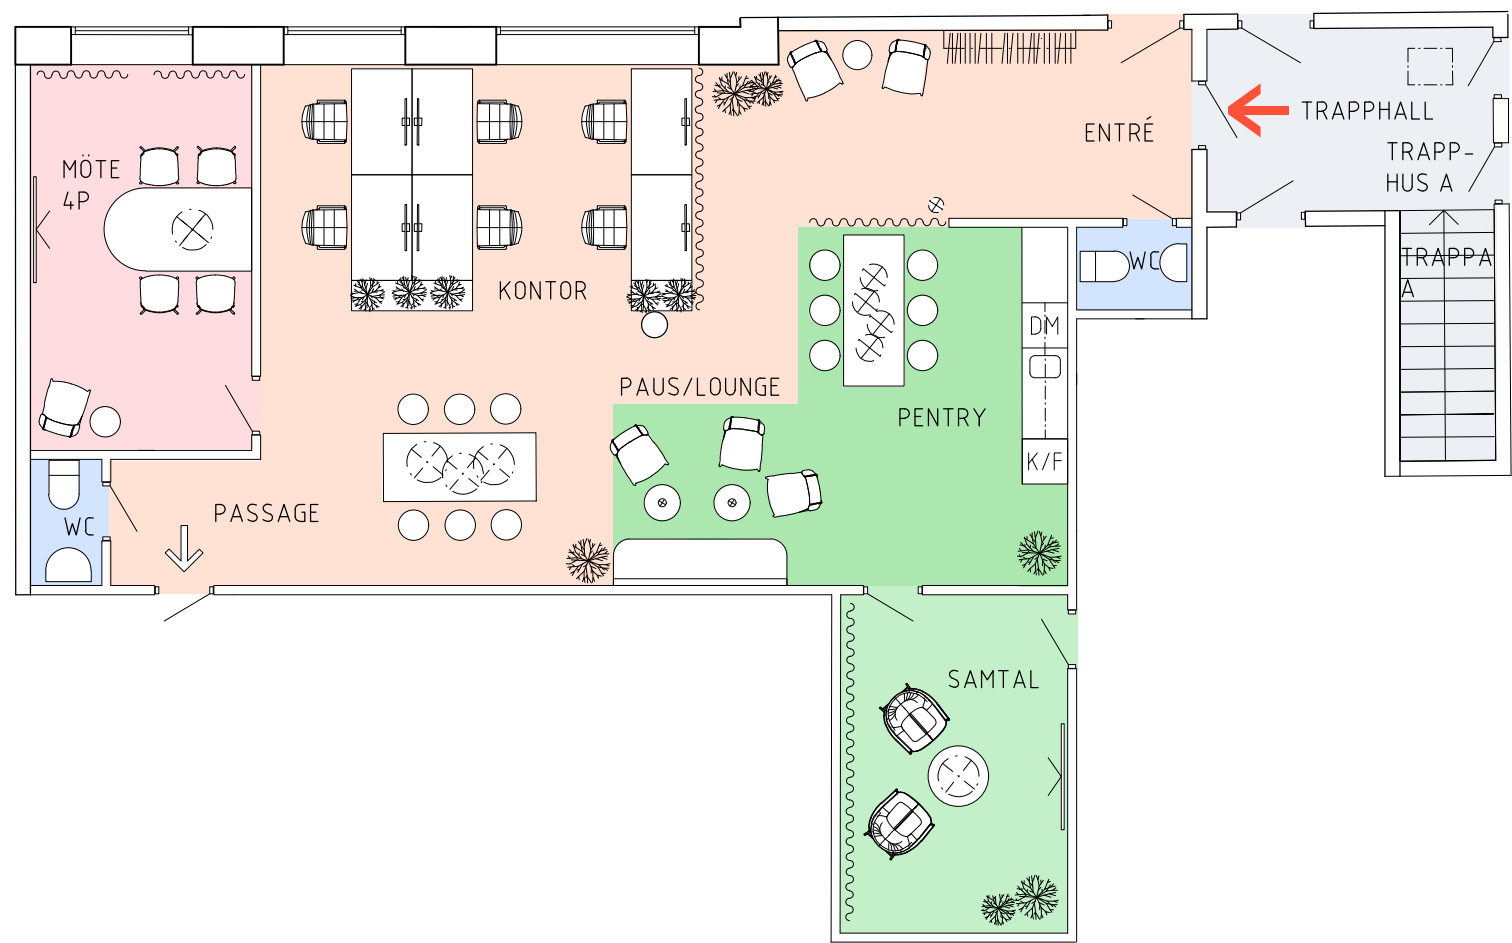

Kvadratmeter: 119
Våningsplan: 7, 5 tr
Antal arbetsplatser: 6
Antal mötesrum: 1
Antal samtalsrum: 1
Antal öppna mötesplatser: 1

- Kontorsyta
- Mötesrum
- Samtalsrum
- Hiss/trapphus
- Skrivarrum/förråd
- Pentry/paus
- WC
- Teknik/schakt

- Utrymning
- Entré

