


Kontorslokal

Mäster Samuelsgatan 42, ca 541 kvm, 7 tr (plan 11)

MOT SKRAPA 3 / KONSERTHUSET OCH HÖTORGET

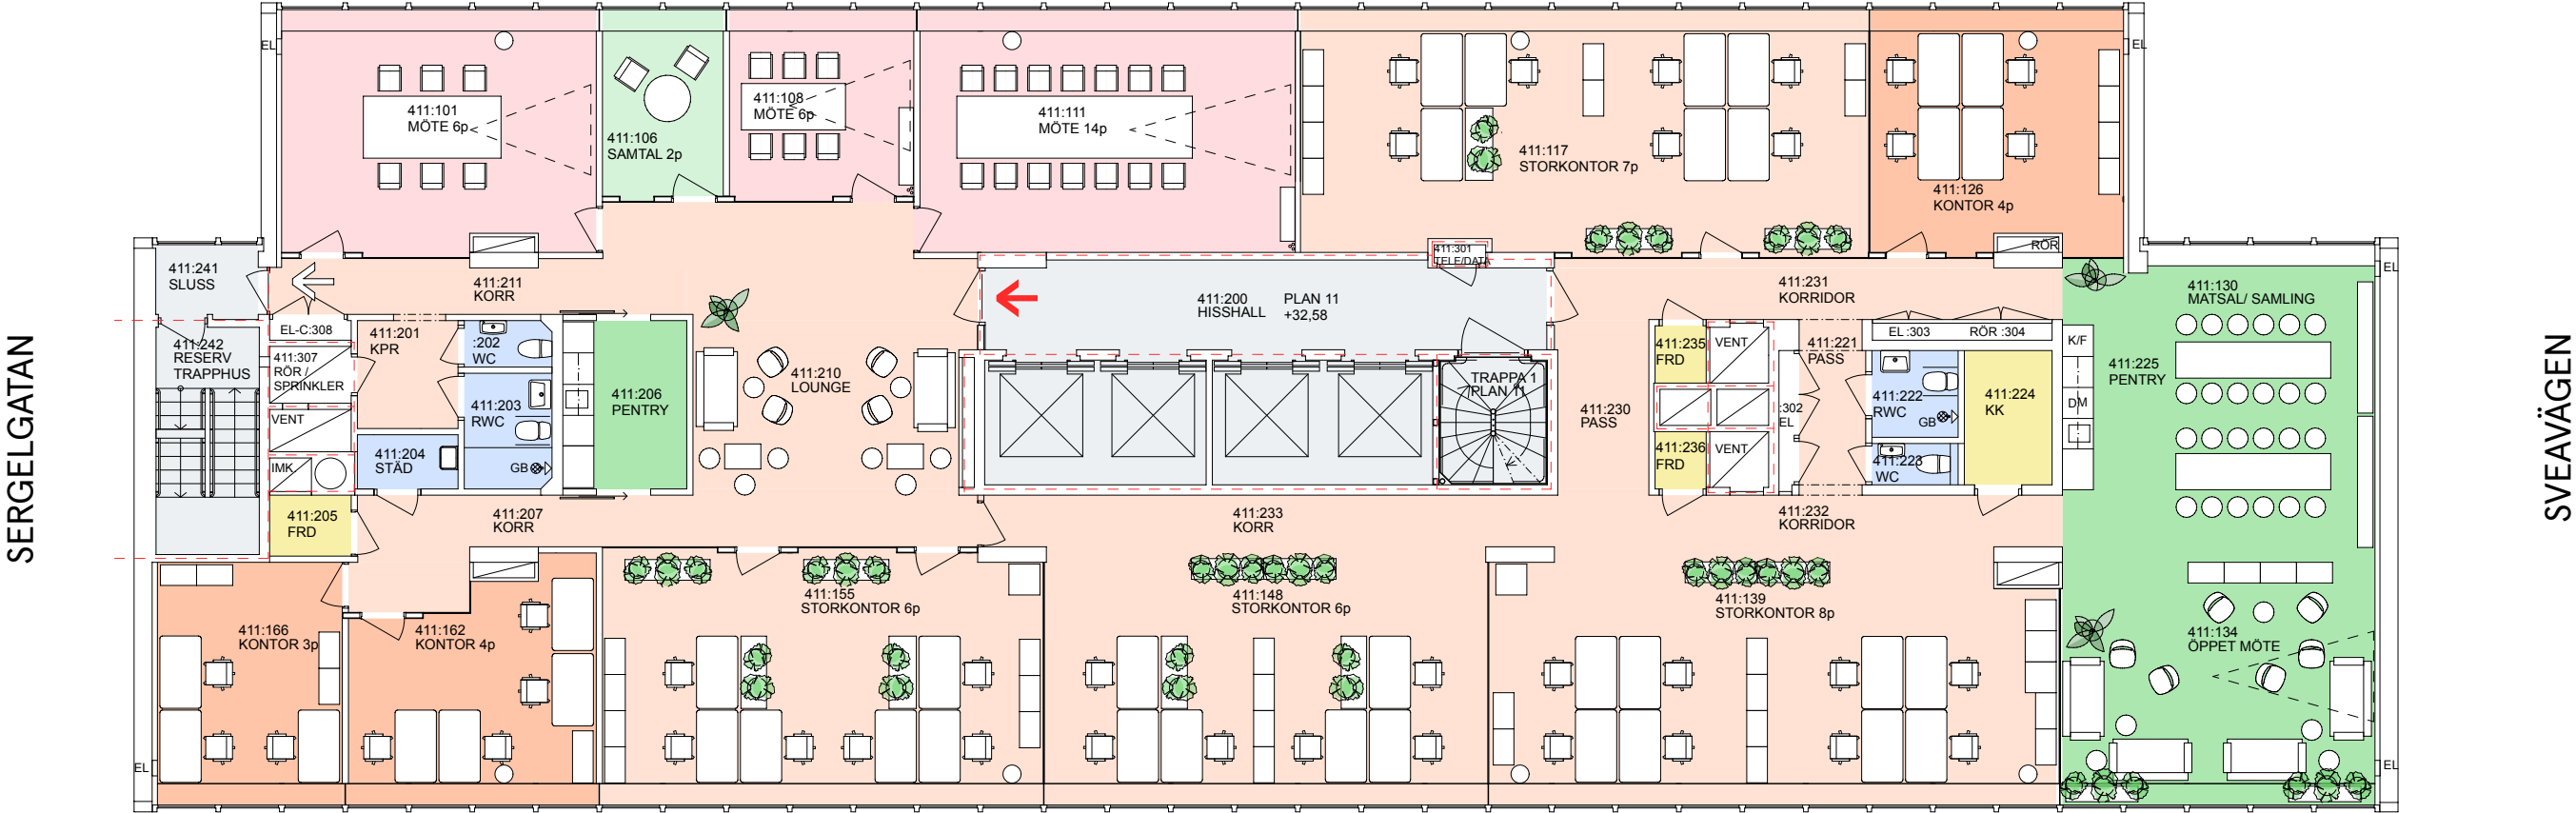

UTKAST

MÄSTER SAMUELSGATAN

Totalt antal arbetsplatser: 38 st
Antal arbetsplatser i storkontor: 27 st
Antal arbetsplatser i kontor: 11 st
Antal samtalsrum 2p: 1 st
Antal mötesrum 6p: 2 st
Antal mötesrum 14p: 1 st

- Kontorsyta

Mötesrum

Samtalsrum

Trapphus/hiss
- Skrivarrum/förråd

Pentry/paus


Wc/dusch

Teknik/schakt mm

- Entré

Utrymning

brandcellsgräns

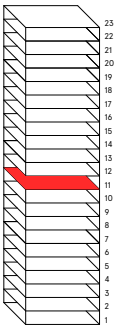

Skala 1:200

1 3 5

Meter

