


Sveavägen 9, plan 8, 4tr, 550 kvm

MOT HUS 4 / SERGELS TORG

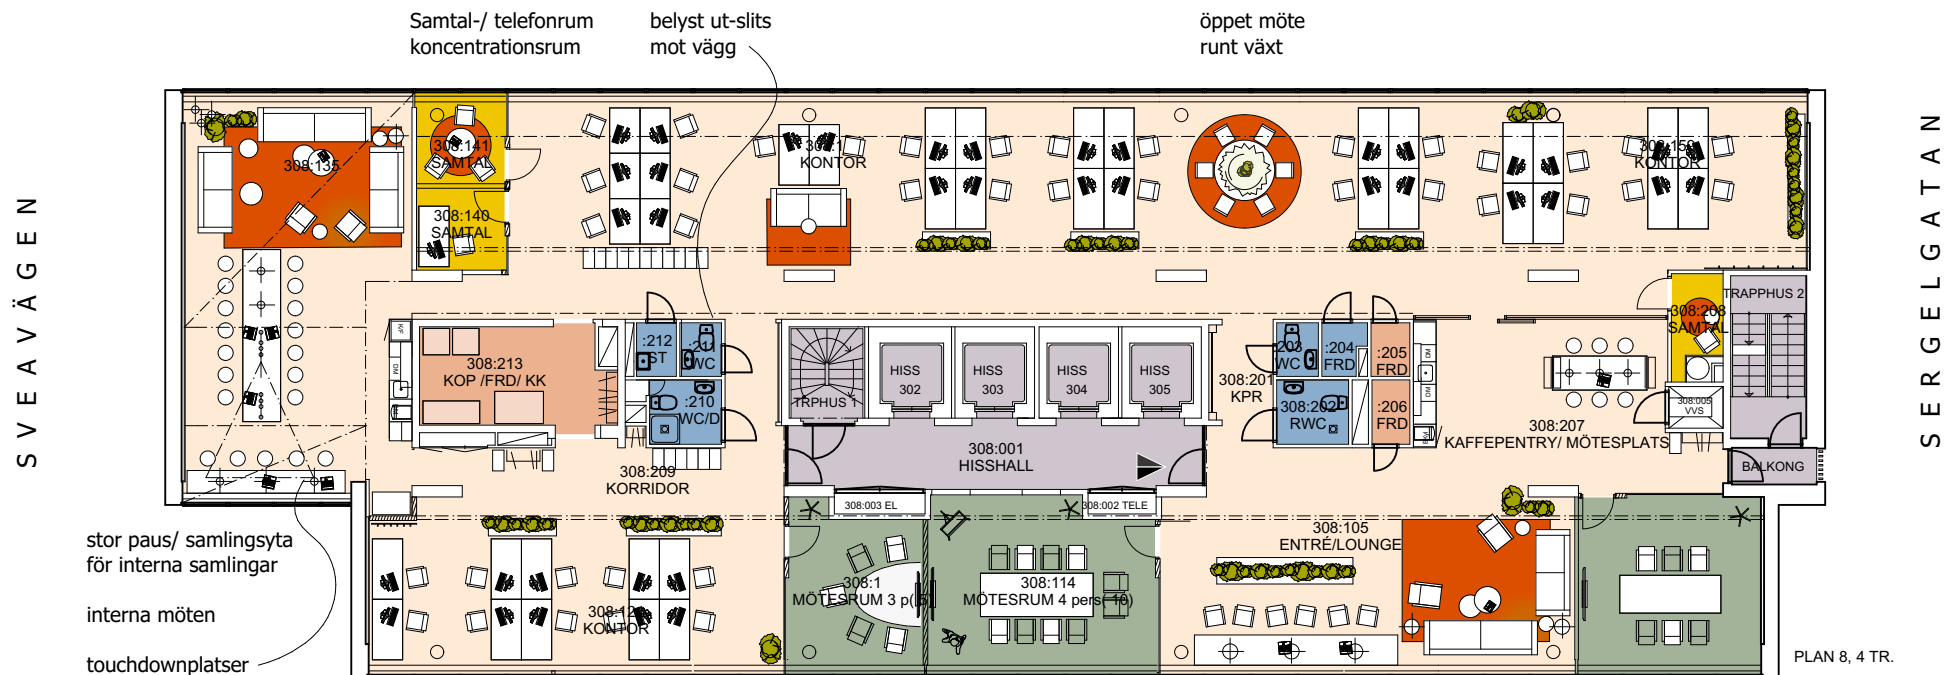

Internt mötesrum
forc till 5 pers

Mötesrum 4 pers
forc till 10 pers

touchdownplatser / Lobby/ samling

Mötesrum 3 pers
forc till 6 pers

MOT HUS 2 / HÖTORGET
OCH KONSERTHUSET

Antal arbetsplatser: 38 + 6 st
 Antal arbetsrum: -
 Antal mötesrum: 3 st
 Antal telefon/ samtalsrum: 3 st
 Antal öppna arbetsplatser: 44 st
 + öppna mötesplatser och fler tillfälliga arbetsplatser

skala 1:200 5 m