


Sveavägen 9, plan 8, 4tr, 550 kvm

MOT HUS 4 / SERGELS TORG

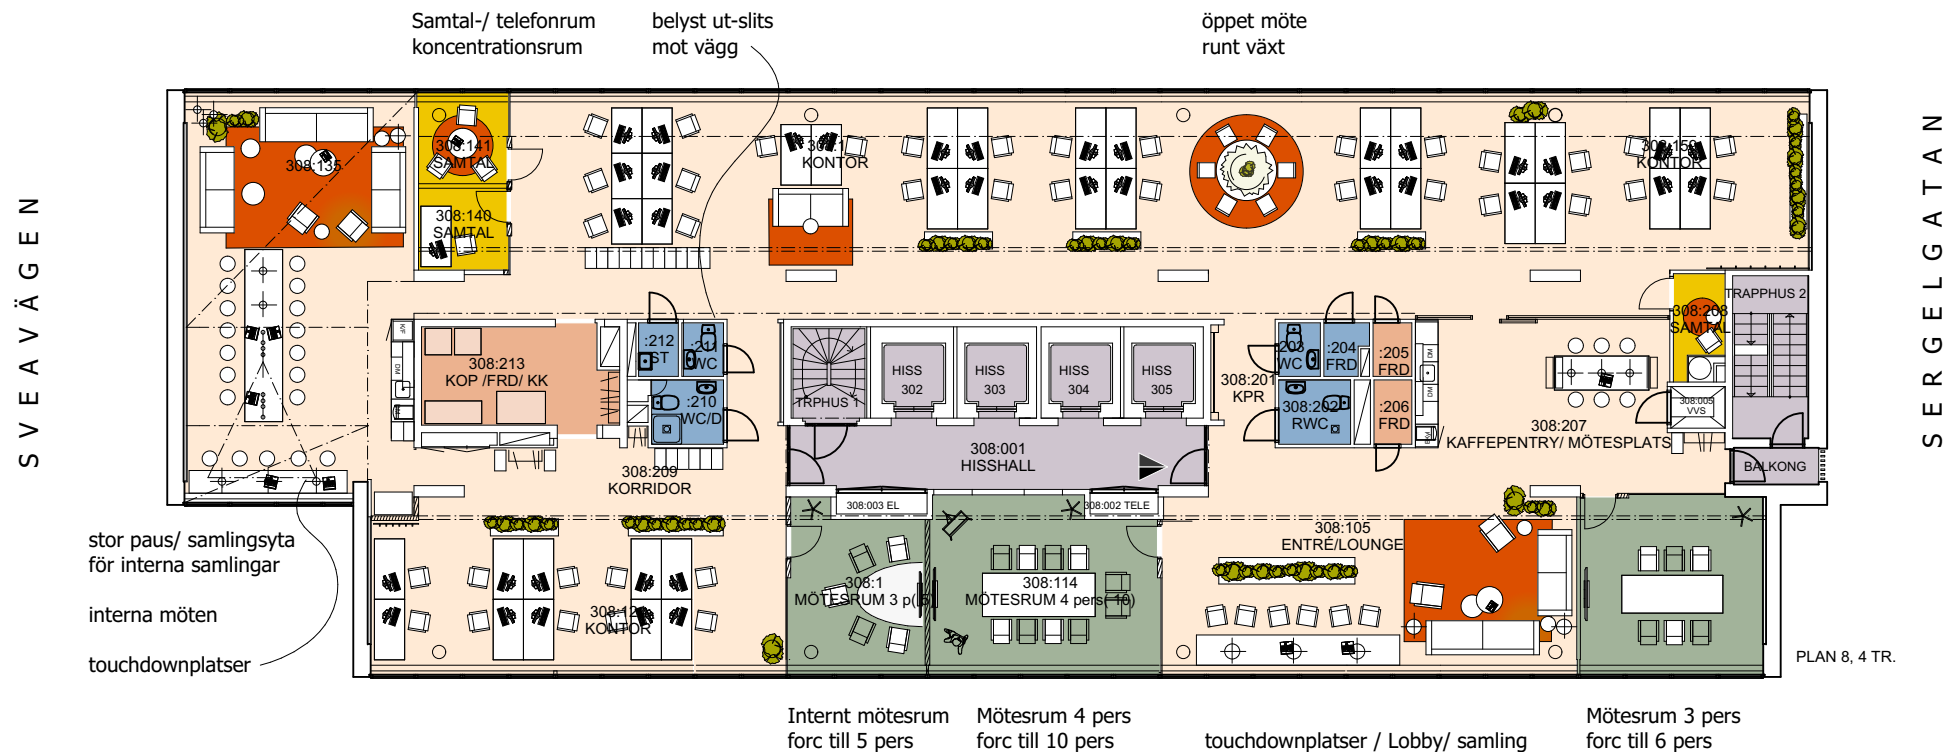

MOT HUS 2 / HÖTORGET
OCH KONSERTHUSET

Antal arbetsplatser: 38 + 6 st
Antal arbetsrum: -
Antal mötesrum: 3 st
Antal telefon/ samtalsrum: 3 st
Antal öppna arbetsplatser: 44 st
+ öppna mötesplatser och fler tillfälliga arbetsplatser

