
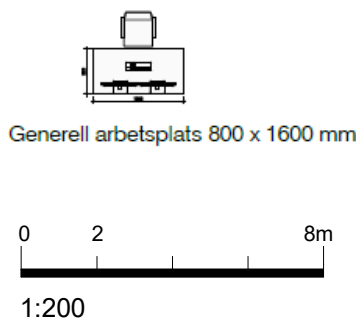


# Folkungagatan 44

1165 kvm vån 1 tr

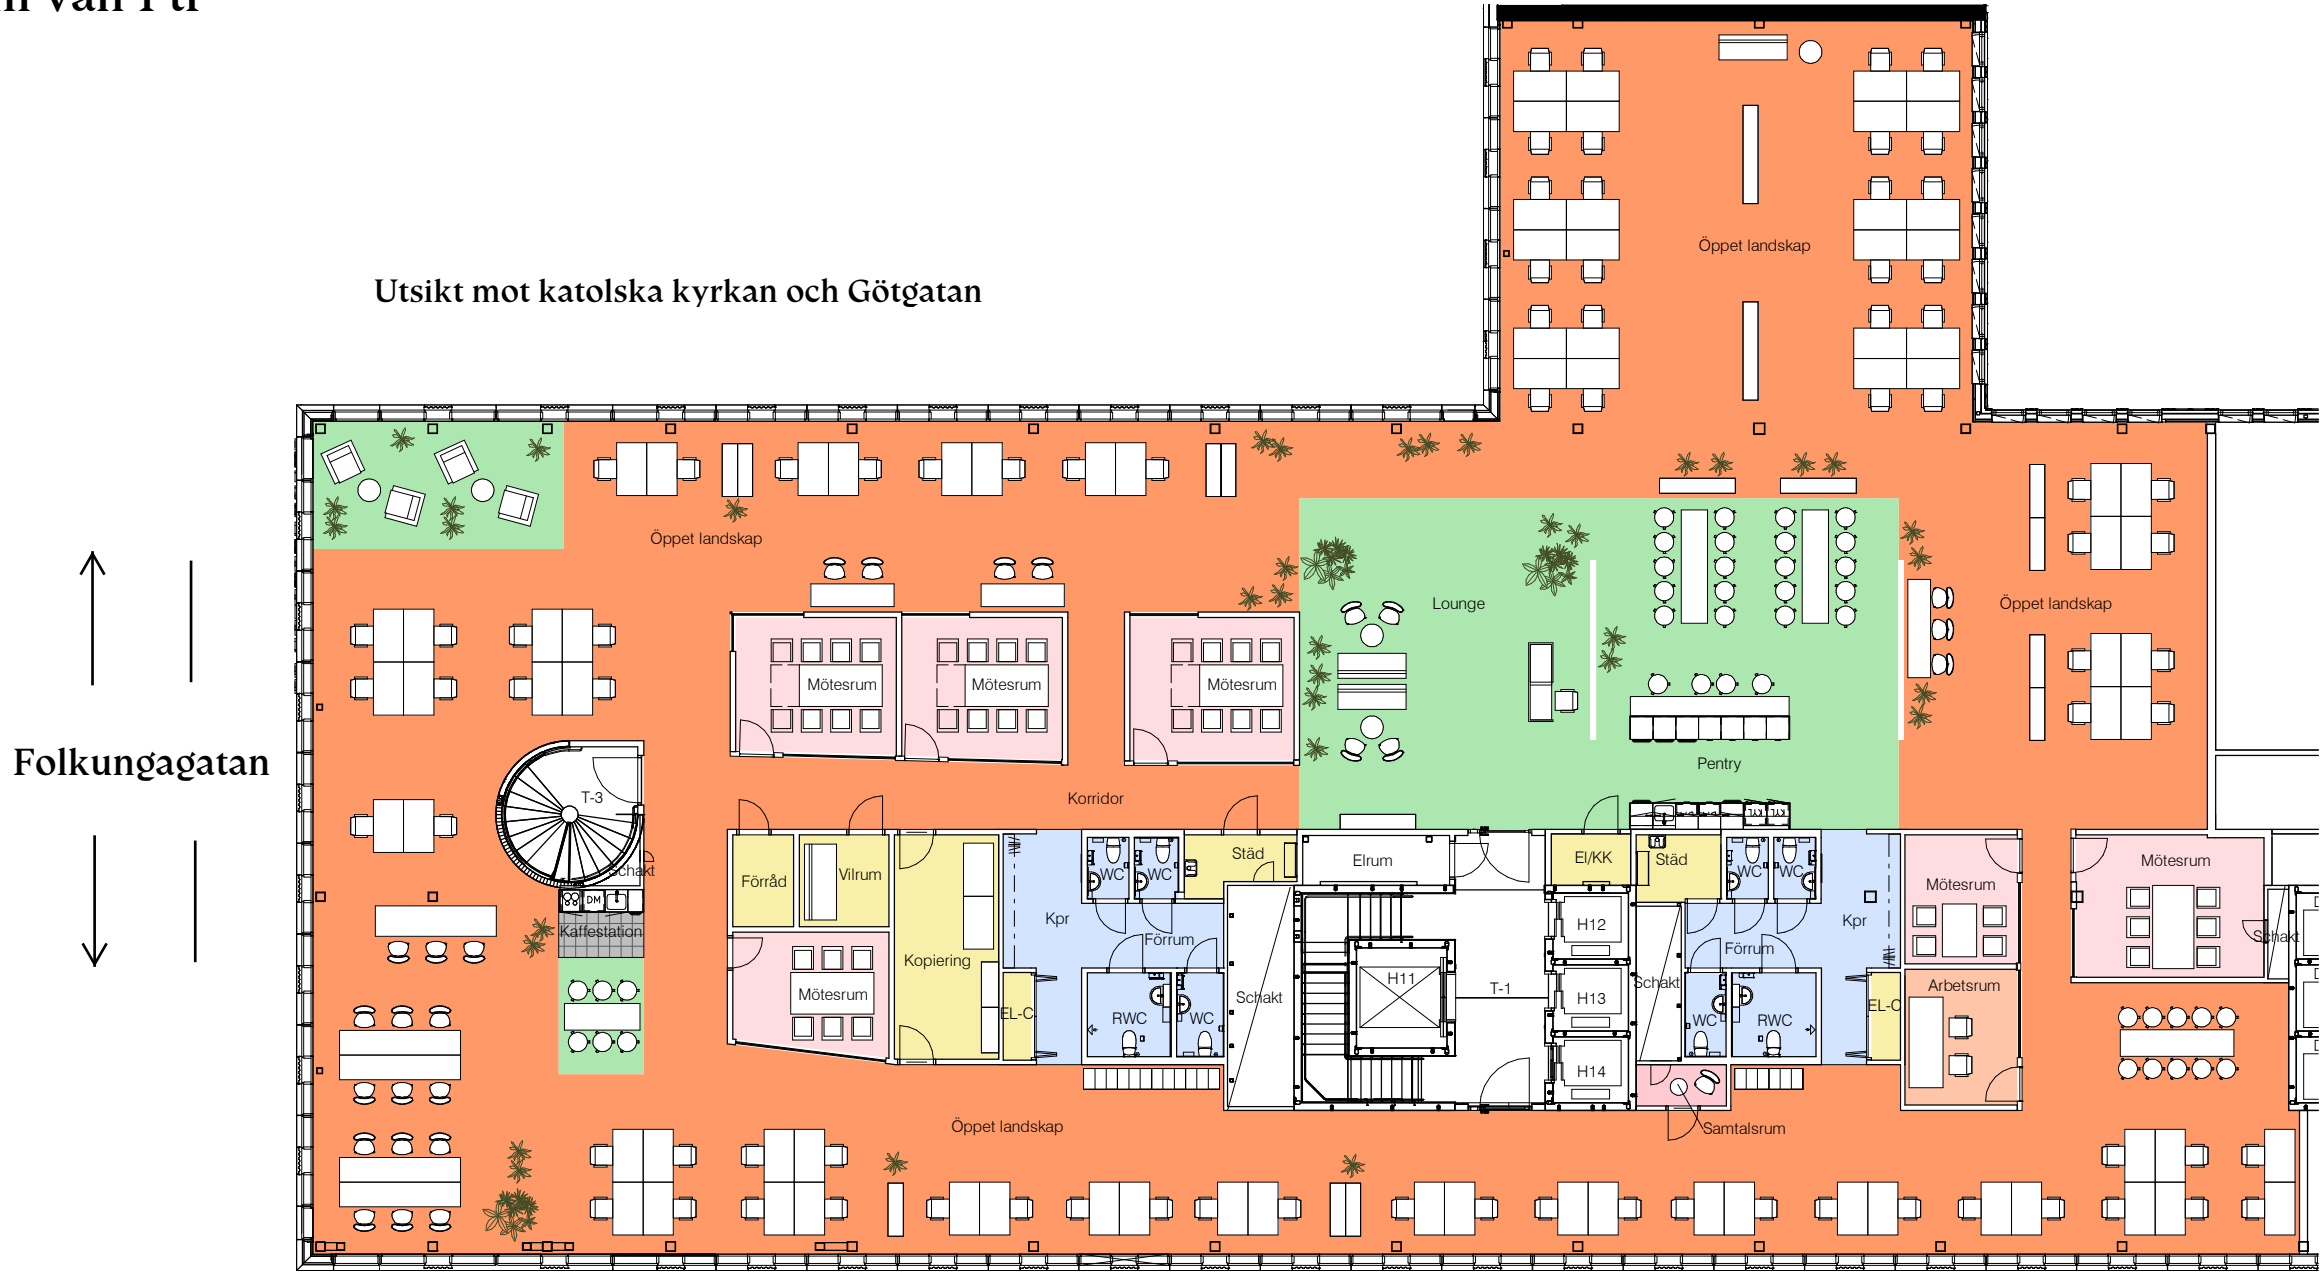

Stora fönster  
Hög takhöjd  
Exklusiva materialval  
Låg miljöpåverkan

|                                |        |
|--------------------------------|--------|
| Reception                      | 2 pl   |
| Arbetsplatser i öppet landskap | 82 pl  |
| Arbetsplatser i rum (1p/2p)    | 2 pl   |
| Touch down/ team platser       | 24pl   |
| TOT                            | 110 pl |

I denna möblering 110 p / 1165 kvm = 10,6 kvm/p

Kv NATTUGGLAN 14, HUS 02  
A1625-1412

TYPPLAN MÖBLERAD  
PLAN 04 / 10/14/21  
Ritad av: LG / Skala (A3) 1:200

