


Kontorslokal

Spektern 13, Regeringsgatan 30-32, Plan 4 / 1 tr, ca 765 kvm

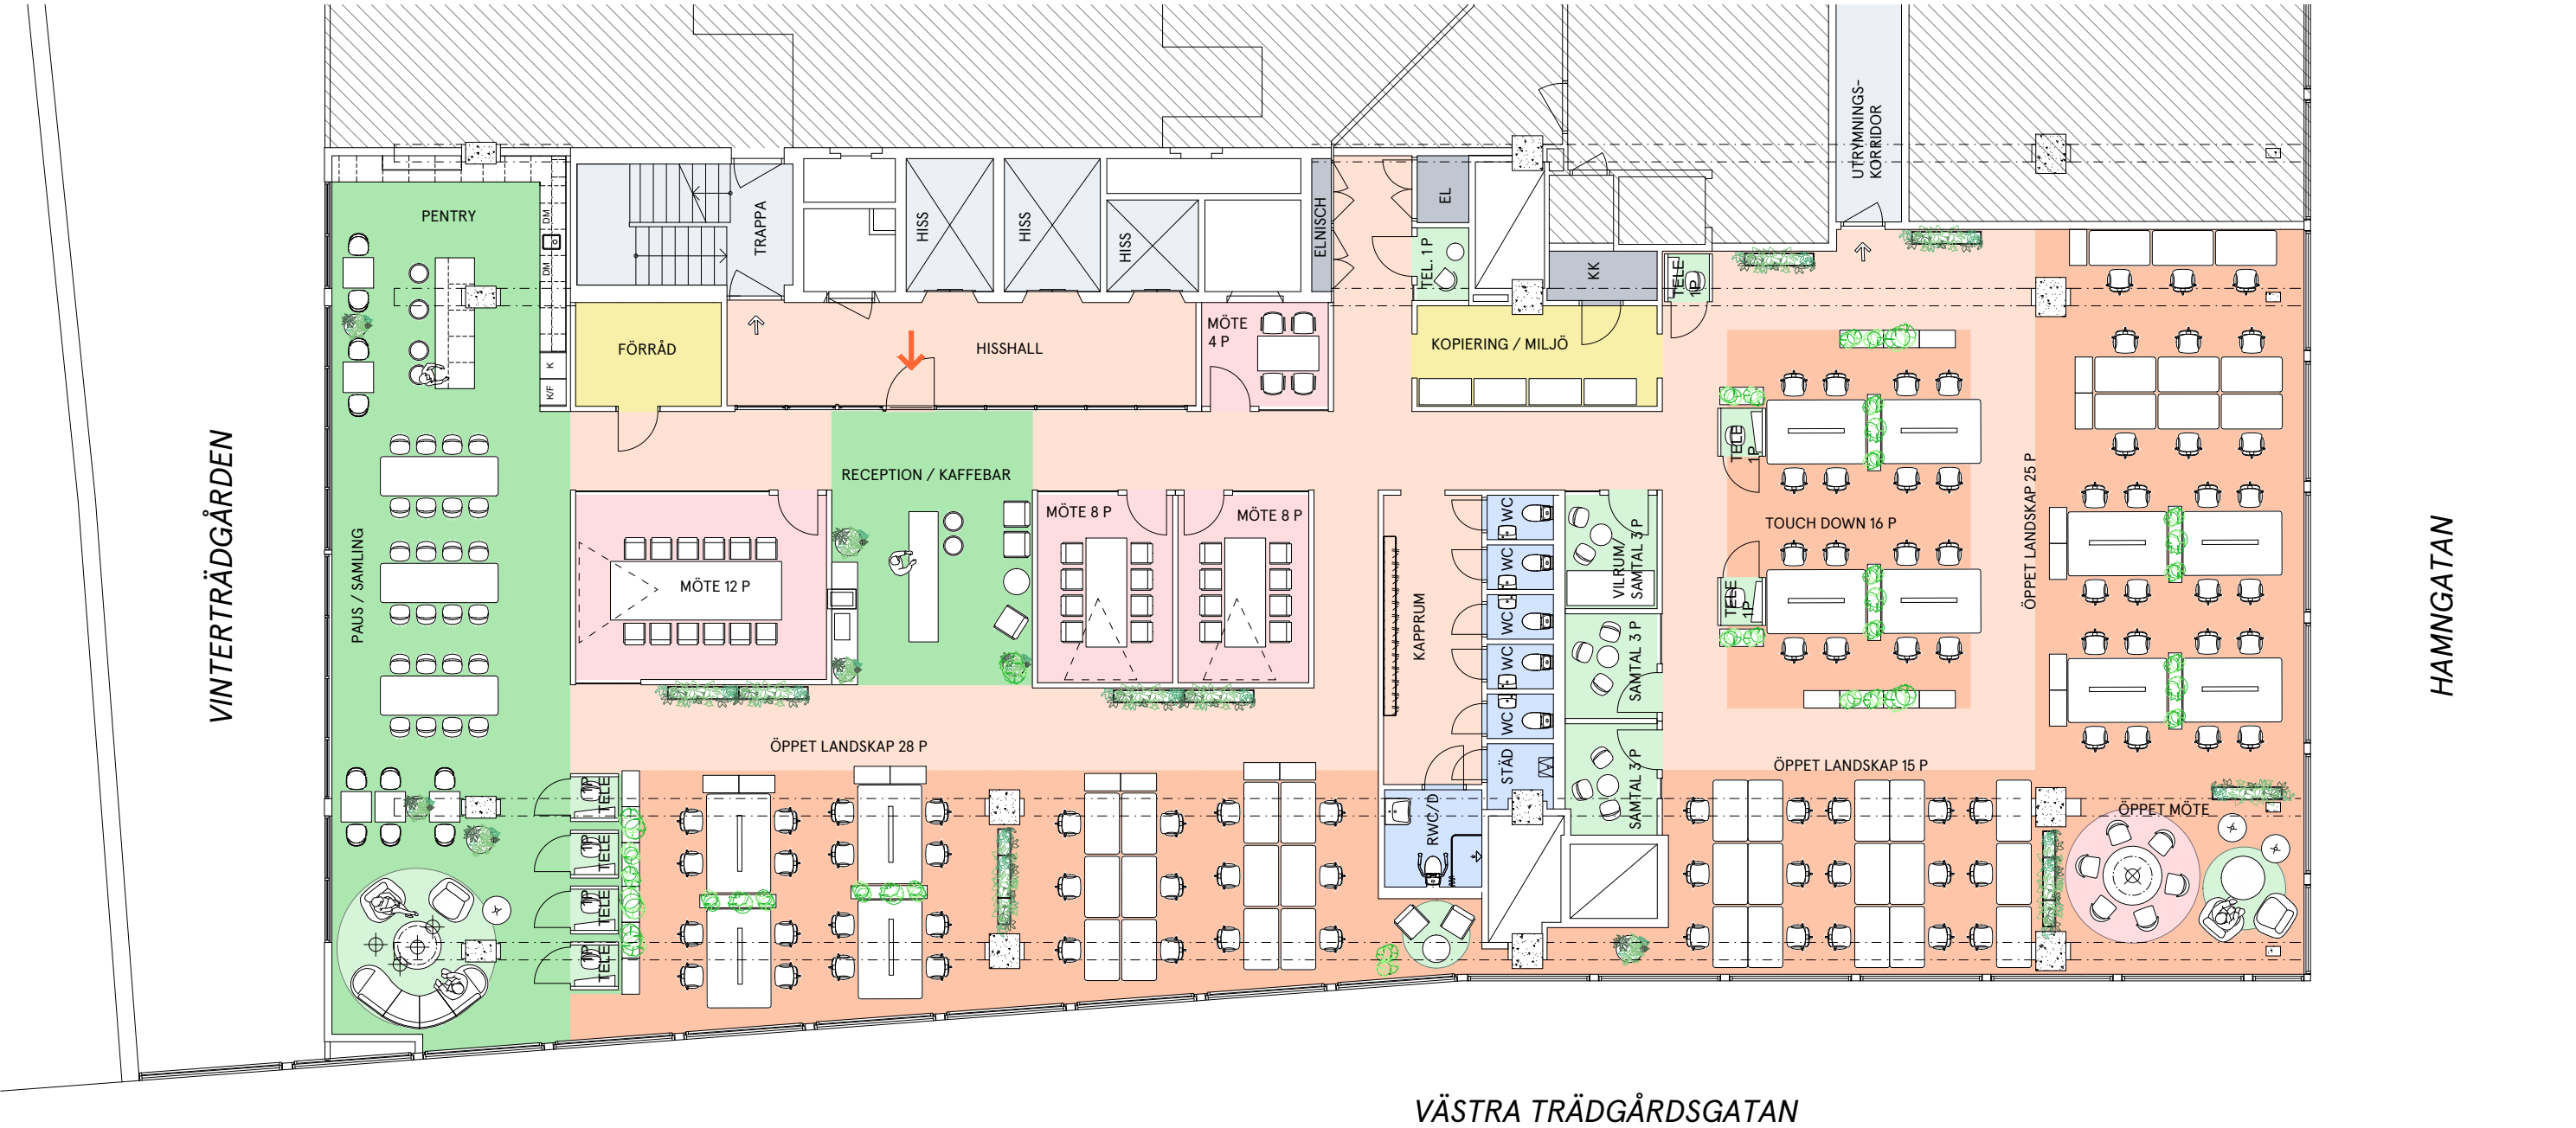

Våningsplan: Plan 4
Yta: CA 765 m² LOA
Antal arbetsplatser: 85 p.
(inkl. 1 p. reception)

Antal mötesrum: 4 st.
Antal samtalsrum: 4 st.
Antal samtalspoddar: 7 st.
Antal WC: 6 st.

- | | | |
|-------------|------------------|---------------|
| Kontor | WC/Dusch/Städ | Trapphus |
| Passage | Samtalsrum | Entré |
| Möte | Förråd/Kopiering | Utrymningsväg |
| Pentry/Paus | El / Teknik | |

