


Mäster Samuelsgatan 42, ca 145 kvm, 5 tr (plan 9)

MOT SKRAPA 3 / KONSERTHUSET OCH HÖTORGET

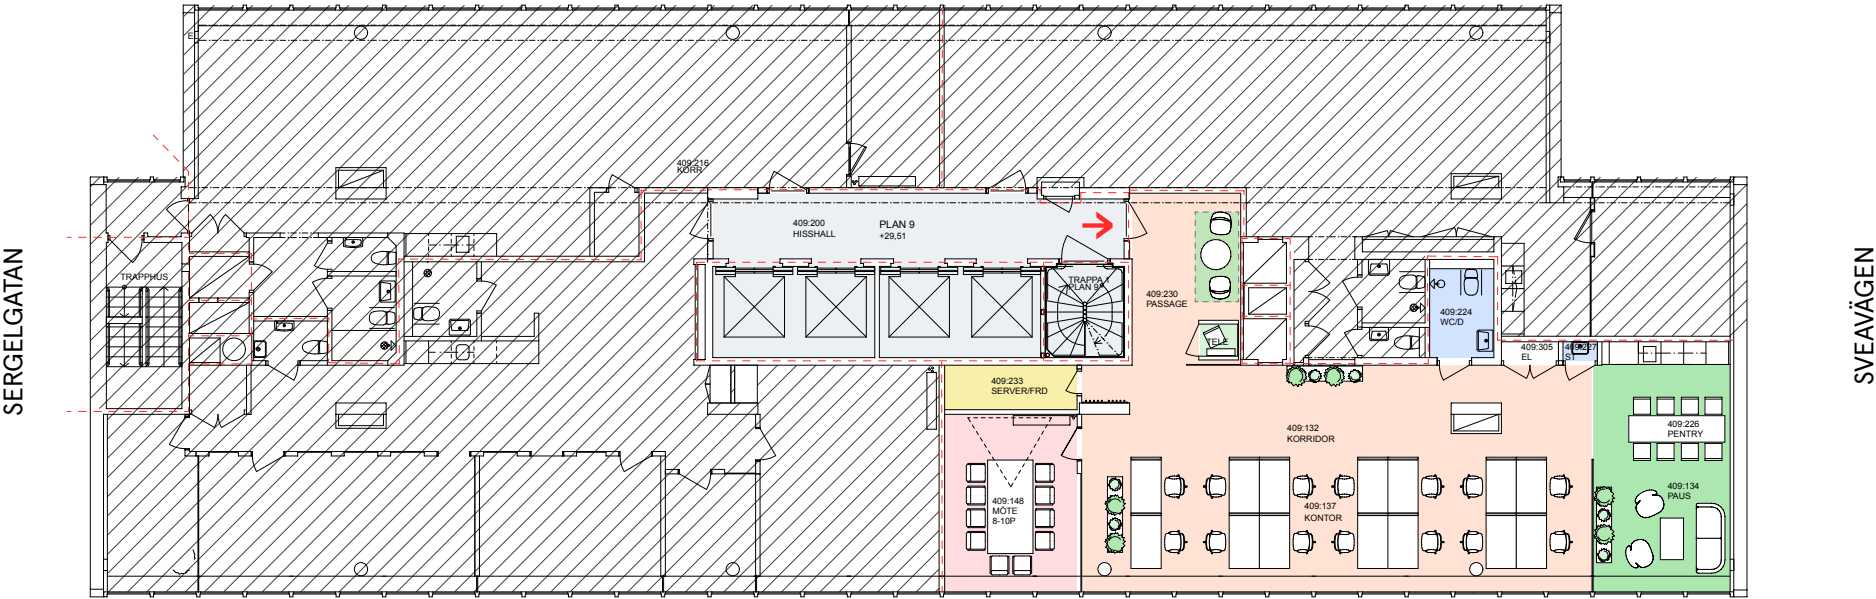


PLAN 9, VÅN. 5 TR.

MÄSTER SAMUELSGATAN

Antal arbetsplatser: 14 st
Antal mötesrum 8-10p: 1 st
Antal telepod: 1 st

- | | |
|---------------|-------------------|
| Kontorsyta | Skrivarrum/förråd |
| Mötesrum | Pentry/paus |
| Samtalsrum | Wc/dusch |
| Trapphus/hiss | Teknik/schakt mm |

Entré
brandcellsgräns

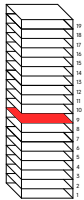

Skala 1:200
1 3 5
Meter

