


Östra Hamngatan 36, plan 05

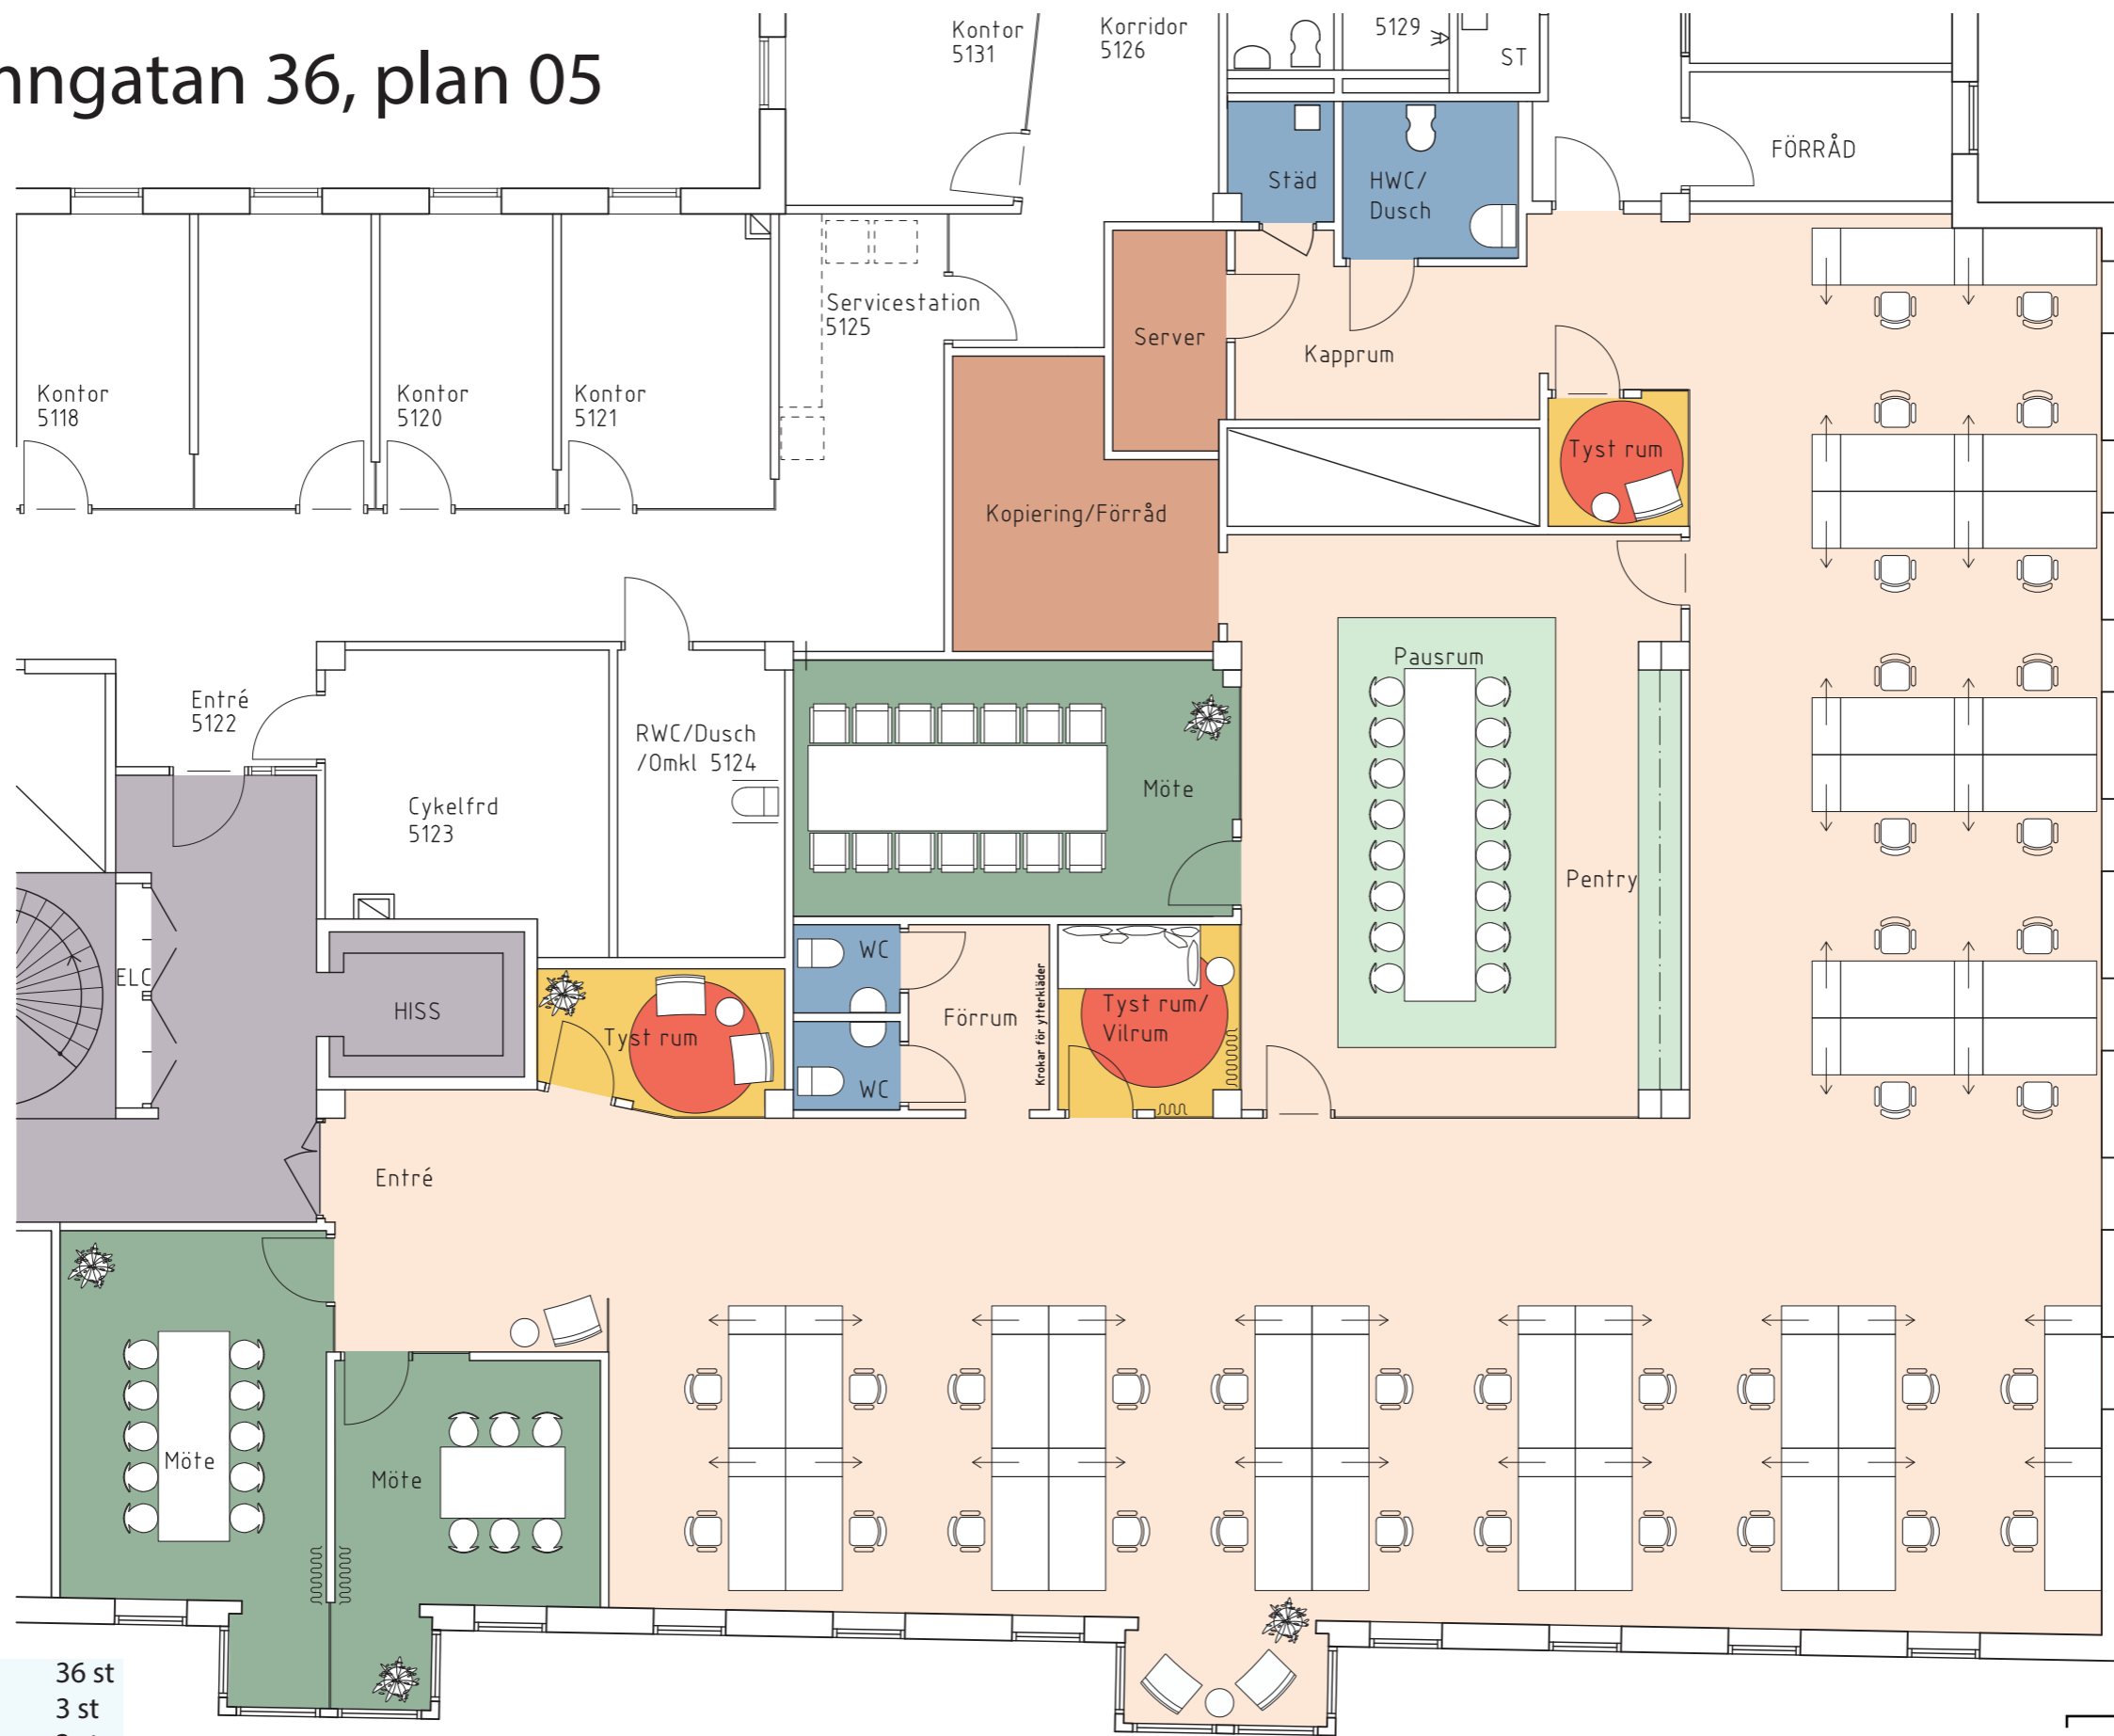

Antal arbetsplatser: 36 st
Antal mötesrum: 3 st
Antal samtalsrum: 3 st

skala 1:100 5 m