


MOT SKRAPA 3 / KONSERTHUSET OCH HÖTORGET

SERVELGATAN

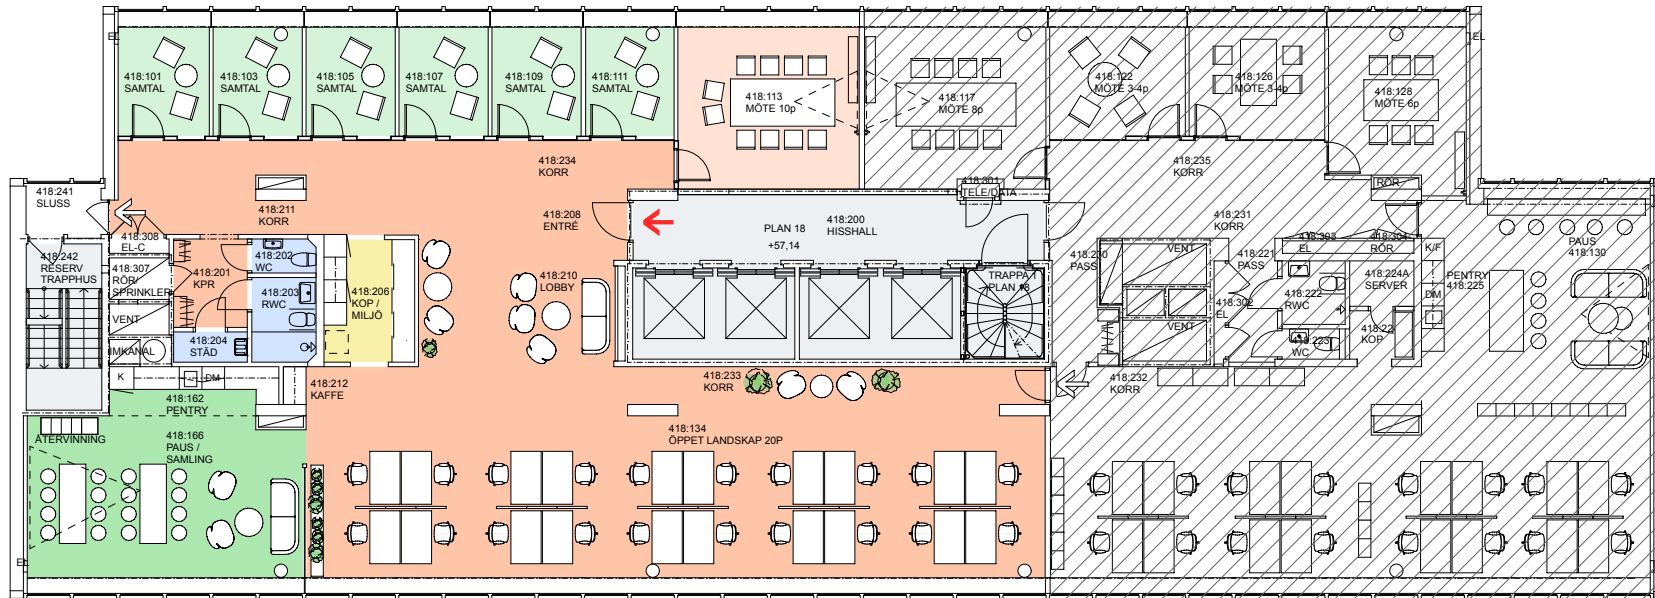

SVEAVÄGEN

PLAN 18, VÅN. 14 TR.

MÄSTER SAMUELSGATAN

Antal öppna arbetsplatser: 20 st
 Antal mötesrum: 1 st
 Antal samtalrum: 6 st

- Kontorsyta
- Mötesrum
- Samtalsrum
- Trapphus/hiss
- Skrivarrum/förråd
- Pentry/paus
- Wc/dusch
- Teknik/schakt mm

- Entré
- Utrymning
- brandcellsgräns



Skala 1:200
 1 3 5
 Meter

