


VASAKRONAN

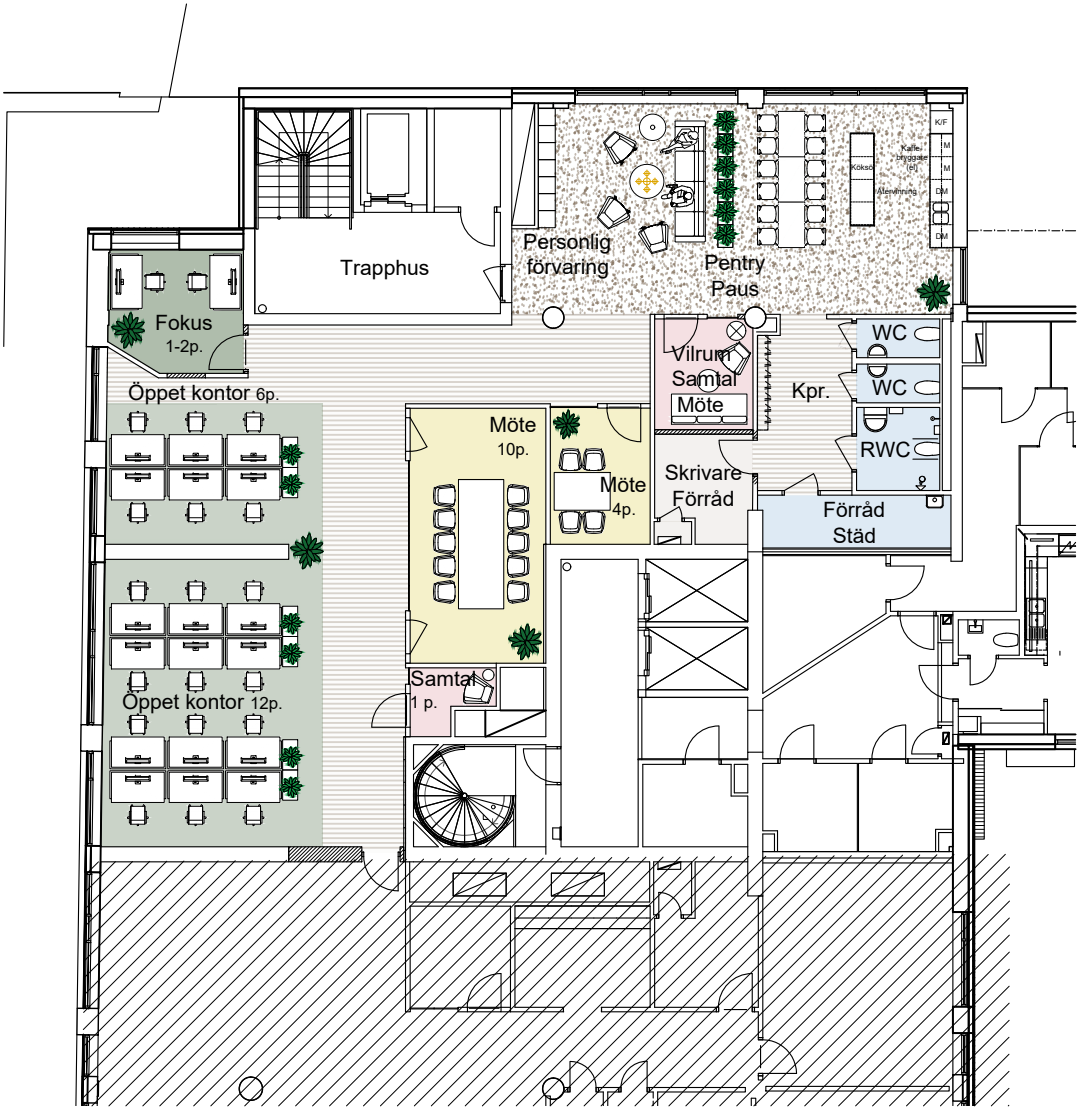


VÅNING 5 (14)
skala 1:200

PERSONANTAL	
LOA	ca 280 kvm
Skrivbordsplatser	18 pl.
Fokus	1-2 pl.
Samtal 1p	1 st.
Möte 4p	1 st.
Möte 10p	1 st.
Vilrum/Samtal/Möte	1 st.

DENNA RITNING BYGGER PÅ ÄLDRE RITNINGAR OCH
FÄR INTE BETRAKTAS SOM UPPMÄTNINGSRITNING.

PROGRAM/VERSION:
AUTOCAD ARCHITECTURE 2025

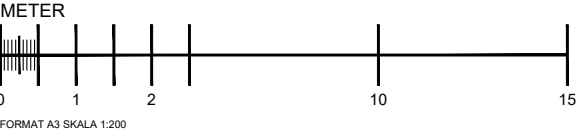

Malmö 2025-06-17
KANINEN 32, MALMÖ
SKISS
Våning 5 (Plan 14)

nesso
ARKITEKTUR

södergatan 26
211 34 malmö
info@nesso.se
www.nesso.se