
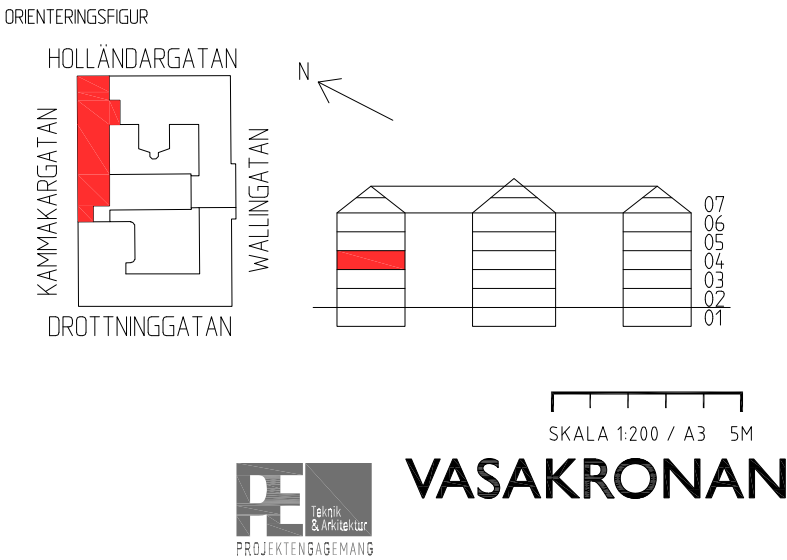


Kontorslokal

Holländargatan 17, 3 tr, 497 kvm

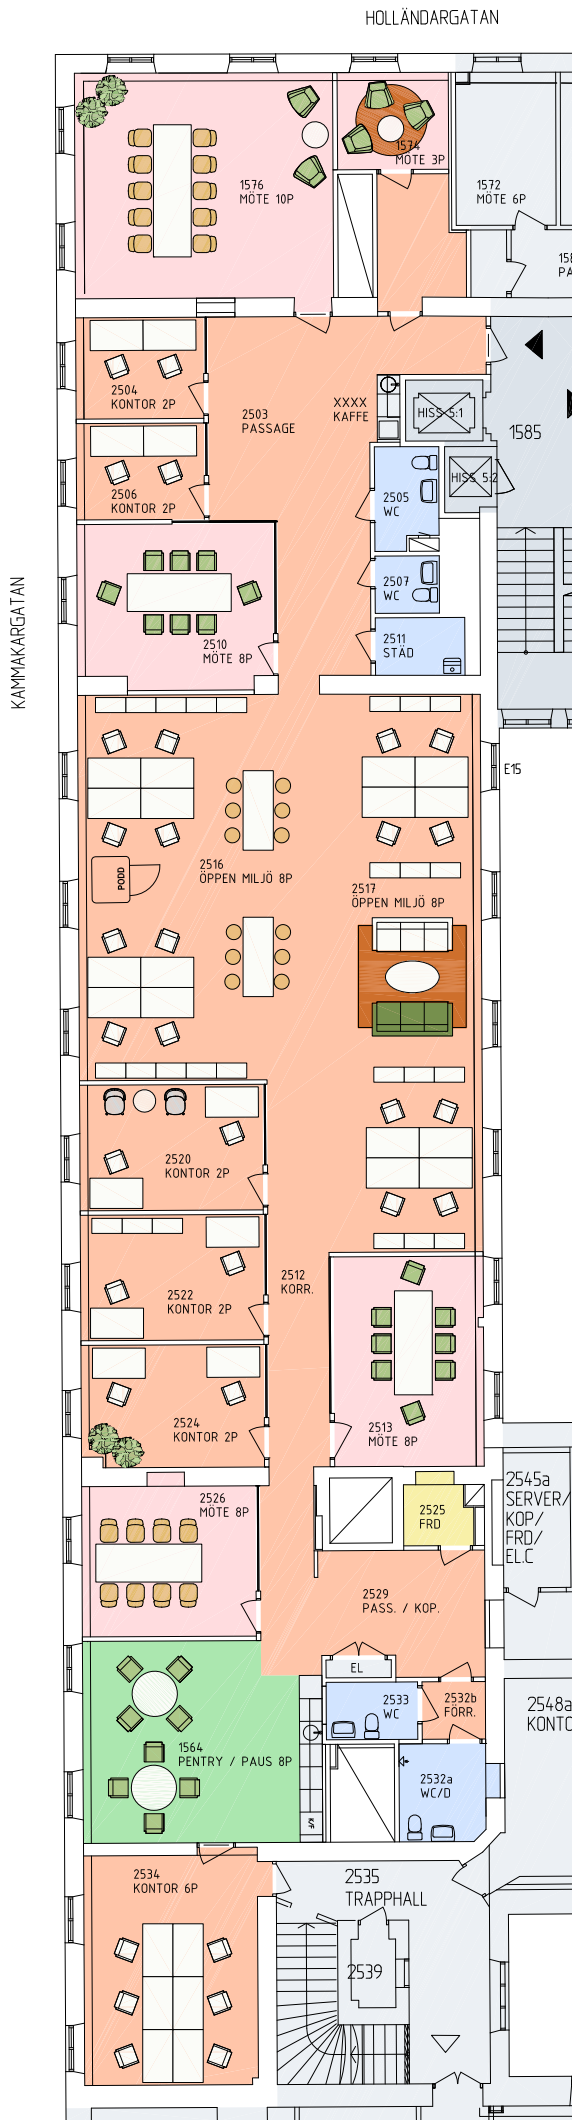

497 kvm	
Plan 5, 3tr	
Antal arbetsplatser 32st varav	
Öppen miljö	16st
Antal Kontor 2P	5st
Antal Kontor 6P	1st
Antal Möte 3P 1st	
Antal Möte 8P	2st
Antal Möte 10P	1st
Antal WC 3st	
Antal WC/D	1st
Antal Städ	1st

- Kontoryta

Mötesrum

Samtalsrum

Trapphus/hiss
- Skrivarrum/förråd

Pentry/paus

WC/dusch/städ

Teknik/schakt mm