


Kontorslokal


Kärleksgatan 2, 283 kvm, bottenvåning

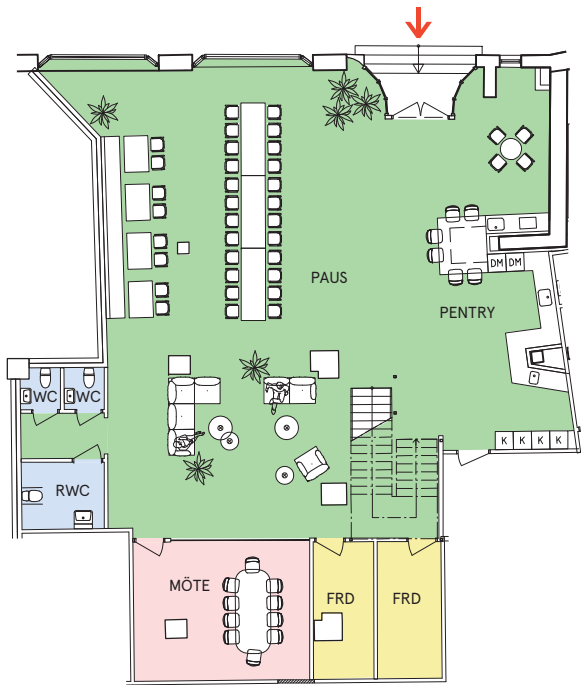

Kvadratmeter: 283 kvm
Våningsplan: 1
Antal sittplatser paus: 40-60
Antal mötesrum: 1

- | | |
|---------------------------|---------------------------|
| <div></div> Kontorsyta | <div></div> Förråd |
| <div></div> Mötesrum | <div></div> Pentry/paus |
| <div></div> Samtalsrum | <div></div> WC/ RWC |
| <div></div> Hiss/trapphus | <div></div> Teknik/schakt |

- ⇒ Utrymning
➔ Entré

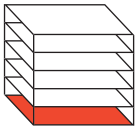


Skala 1:250
0 1 2 3 4 5
Meter



Kontorslokal


Kärleksgatan 2, 1000 kvm, våning 2

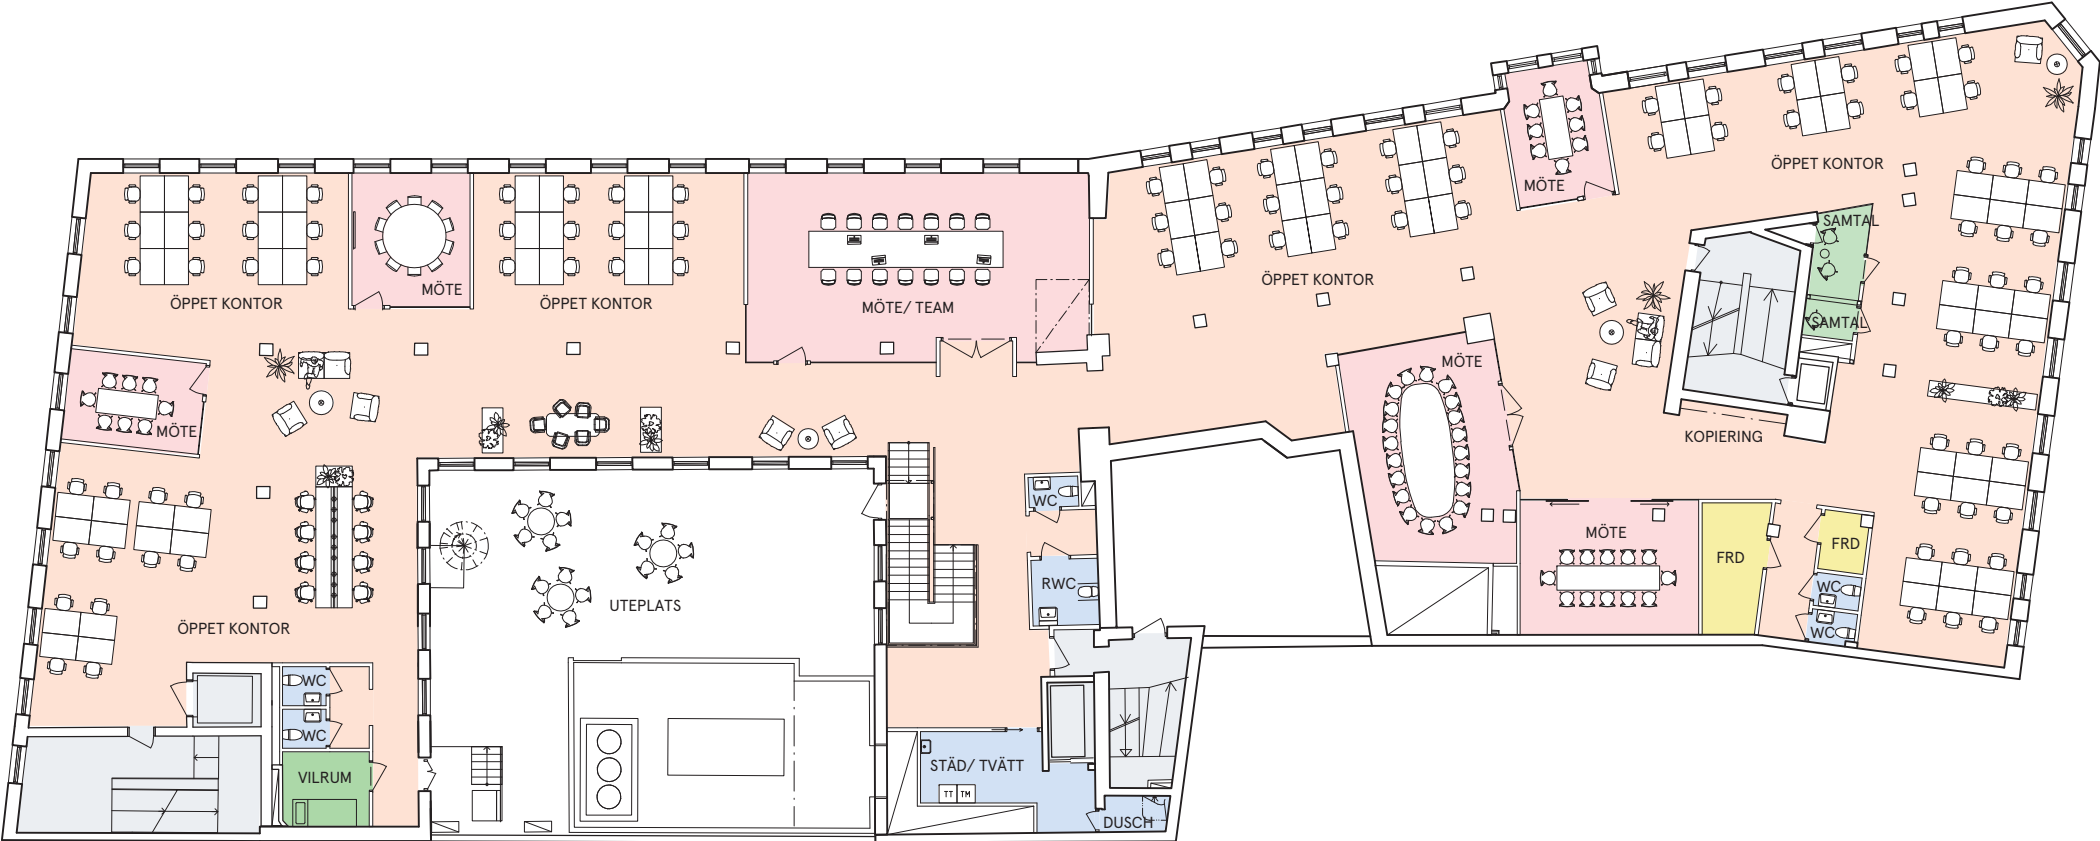

Kvadratmeter: 1000 kvm
Våningsplan: 2
Antal arbetsplatser (fasta) : 90
Antal arbetsplatser (fria): 8
Antal mötesrum: 6
Antal samtalsrum: 2
Antal öppna mötesplatser: 3

- | | | | |
|--------------------|---------------|---------------|--------------------|
| Orange square | Kontorsyta | Yellow square | Förråd |
| Pink square | Mötesrum | Green square | Pentry/paus/vilrum |
| Light green square | Samtalsrum | Blue square | WC/dusch/tvätt |
| Light blue square | Hiss/trapphus | White square | Teknik/schakt |

- ⇒ Utrymning
→ Entré

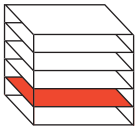

Skala 1:250
0 1 2 3 4 5
Meter

