

KISTA ENTRÉ
HUS 2 PLAN 7

- PENTRY / PAUS

KONTORSYTA

FÖRRÅD, KOPIERING MM


MÖTESRUM / SAMTALSRUM

WC / STÄD

TRAPPHUS/HISS

GEMENSAMMA


PERSONALUTRYMMEN
-

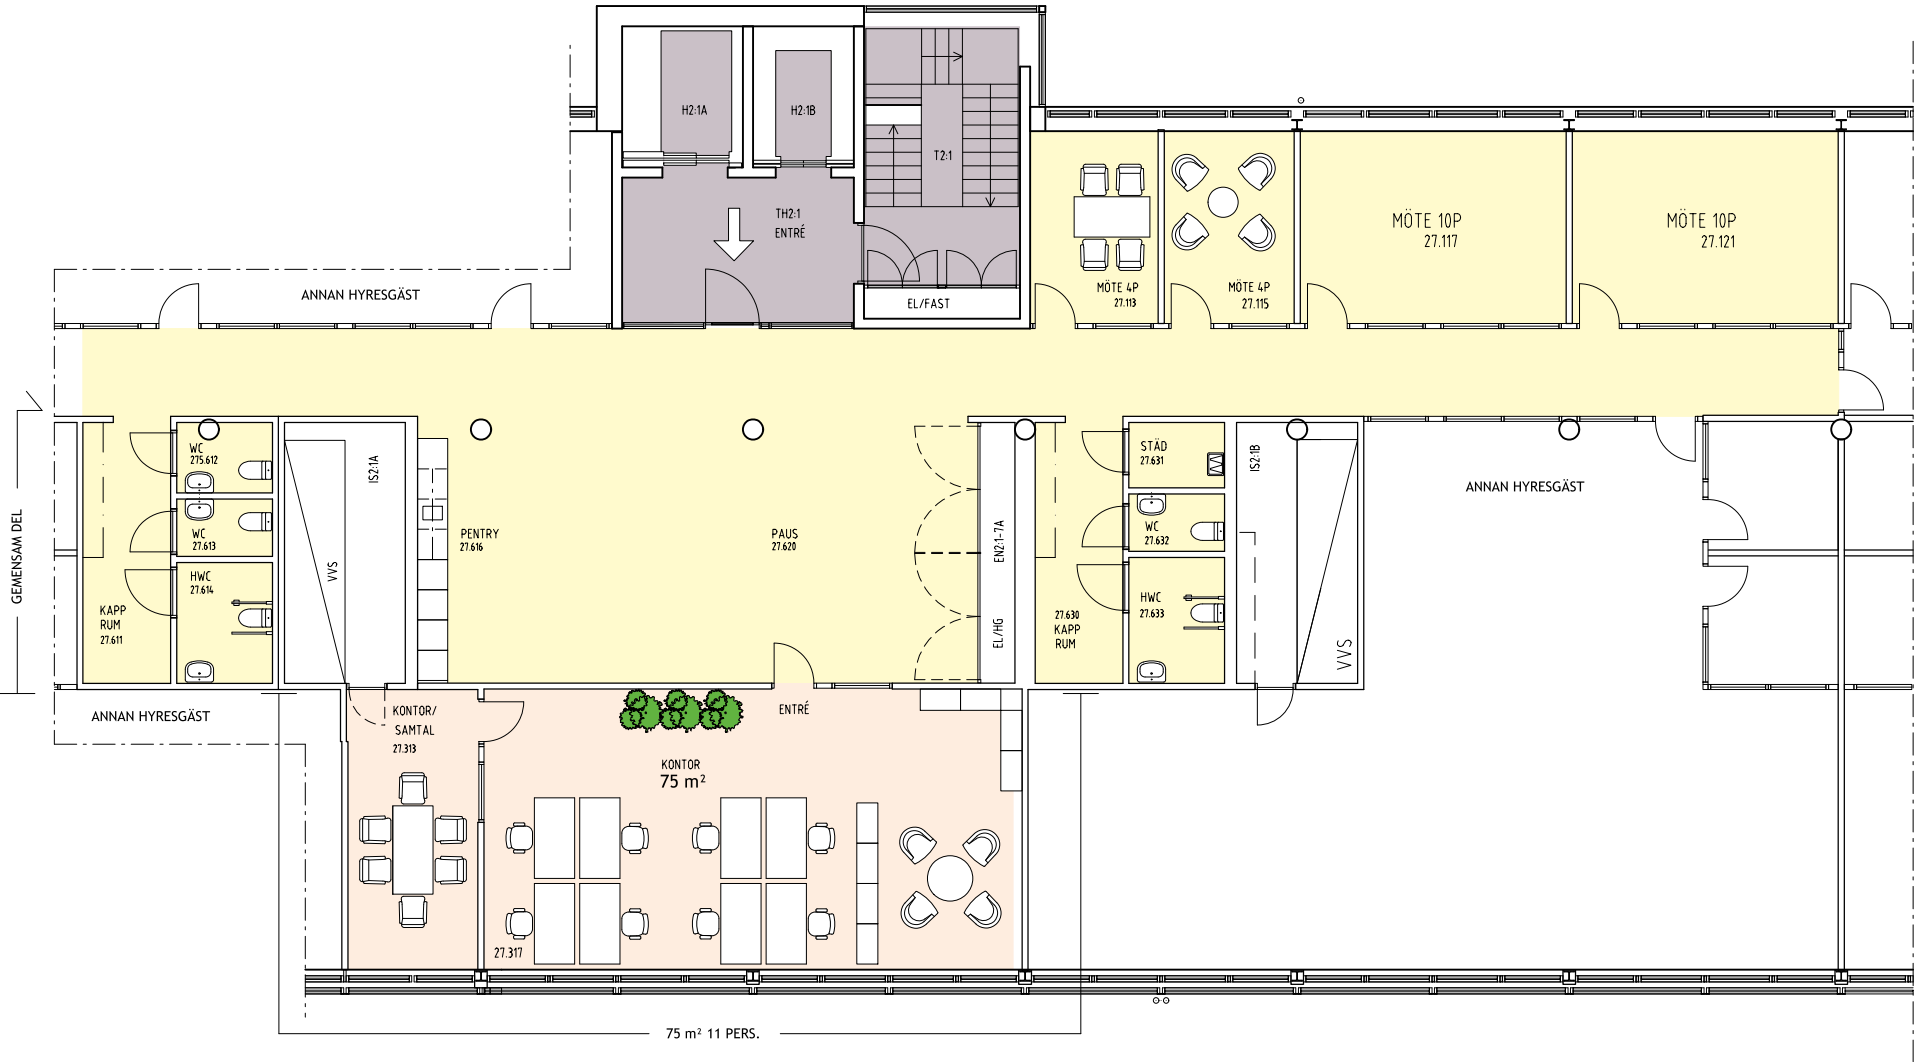

0 m 4 m

SKALA 1:150 @ A3

KISTA ENTRÉ

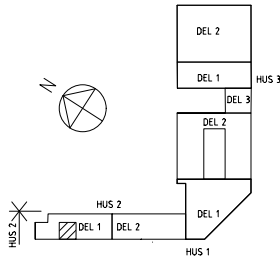

KISTA ENTRÉ
HUS 2 PLAN 7
Skala 1:150 181114

SK 13 181114

Scheiwiller Svensson Arkitektkontor AB
pypa
Dok namn: sksv kent 05 02 02

