



PLAN 02 (1) NEDRE BUTIKSPLAN  
skala 1:200

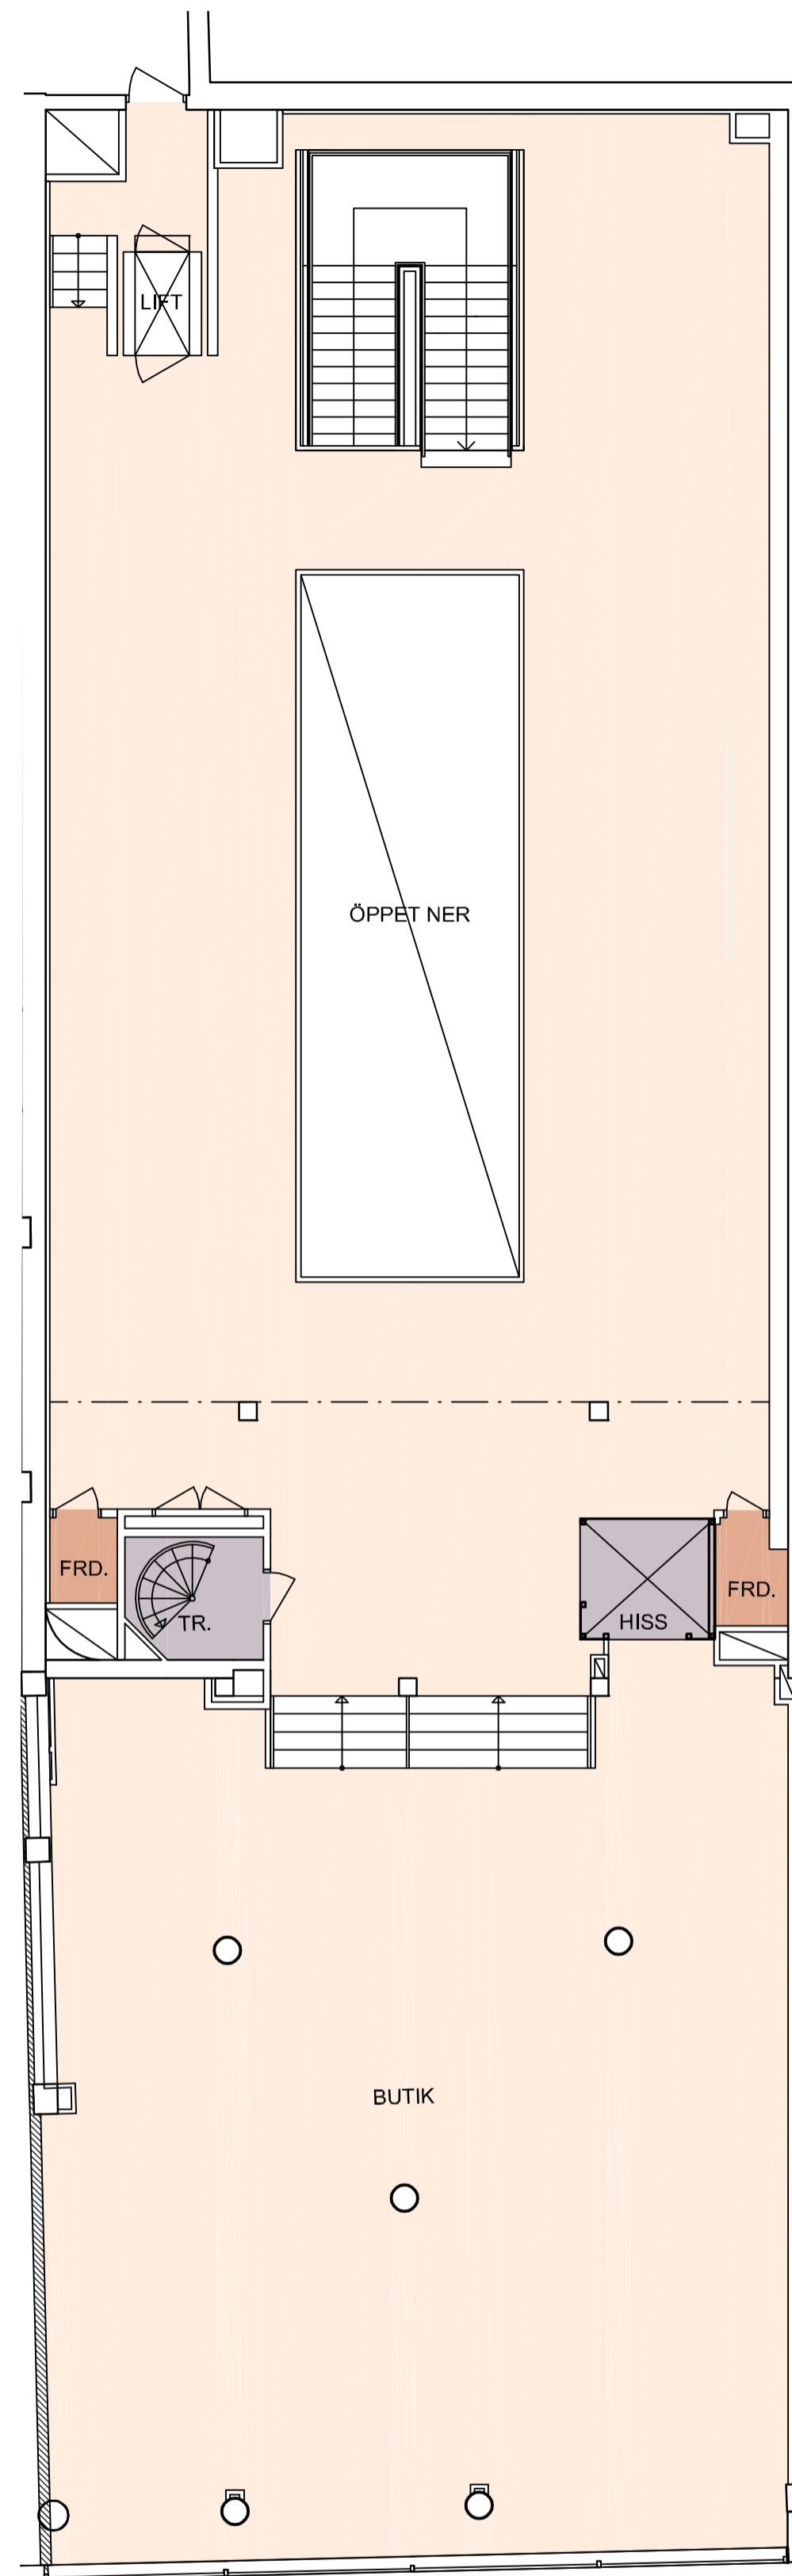

PLAN 03 (2) ÖVRE BUTIKSPLAN  
skala 1:200

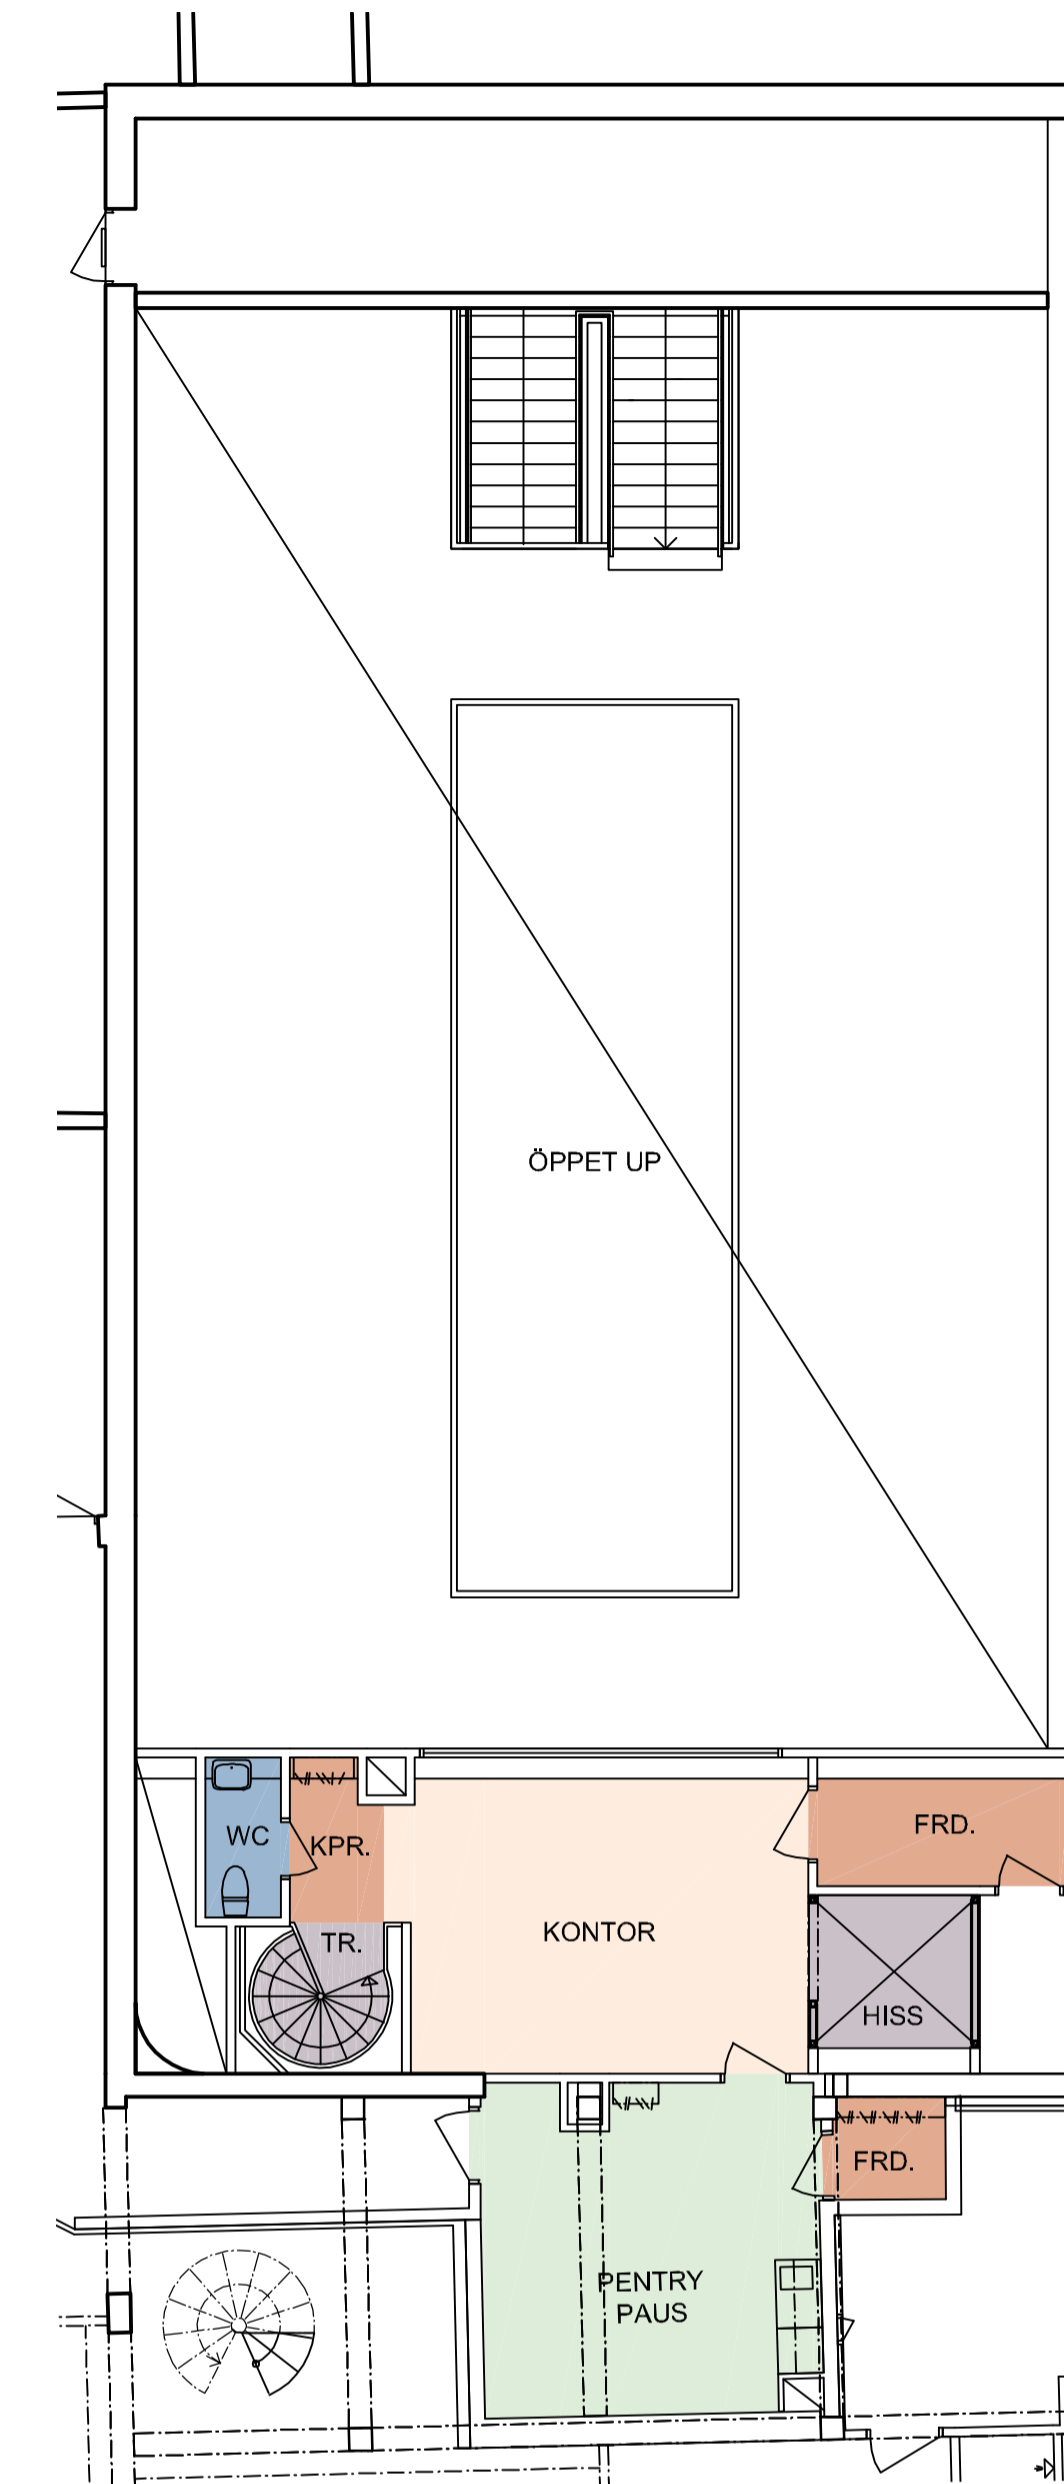


PLAN 04 (3) PERSONAL  
skala 1:200

DENNA RITNING BYGGER PÅ ÄLDRE RITNINGAR OCH  
FÄR INTE BETRAKTAS SOM UPPMÄTNINGSRITNING.

PROGRAMVERSION:  
AUTOCAD ARCHITECTURE 2019

METER

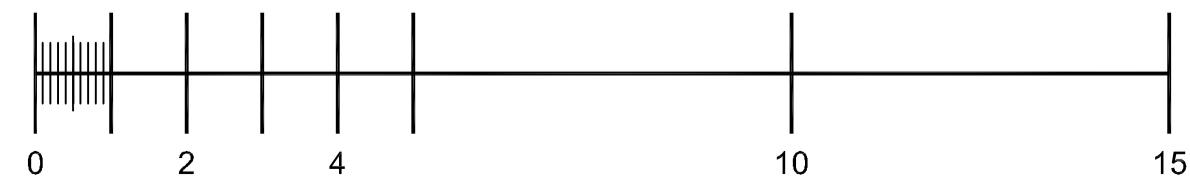

FORMAT A3 SKALA 1:200

Malmö 2019-02-08

**MAGNUS STENBOCK 4, MALMÖ**

BUTIKSLOKAL RELATION

Planer

**VASAKRONAN**

**nesso**  
ARKITEKTUR

adelgatan 9  
211 22 malmö  
info@nesso.se  
www.nesso.se